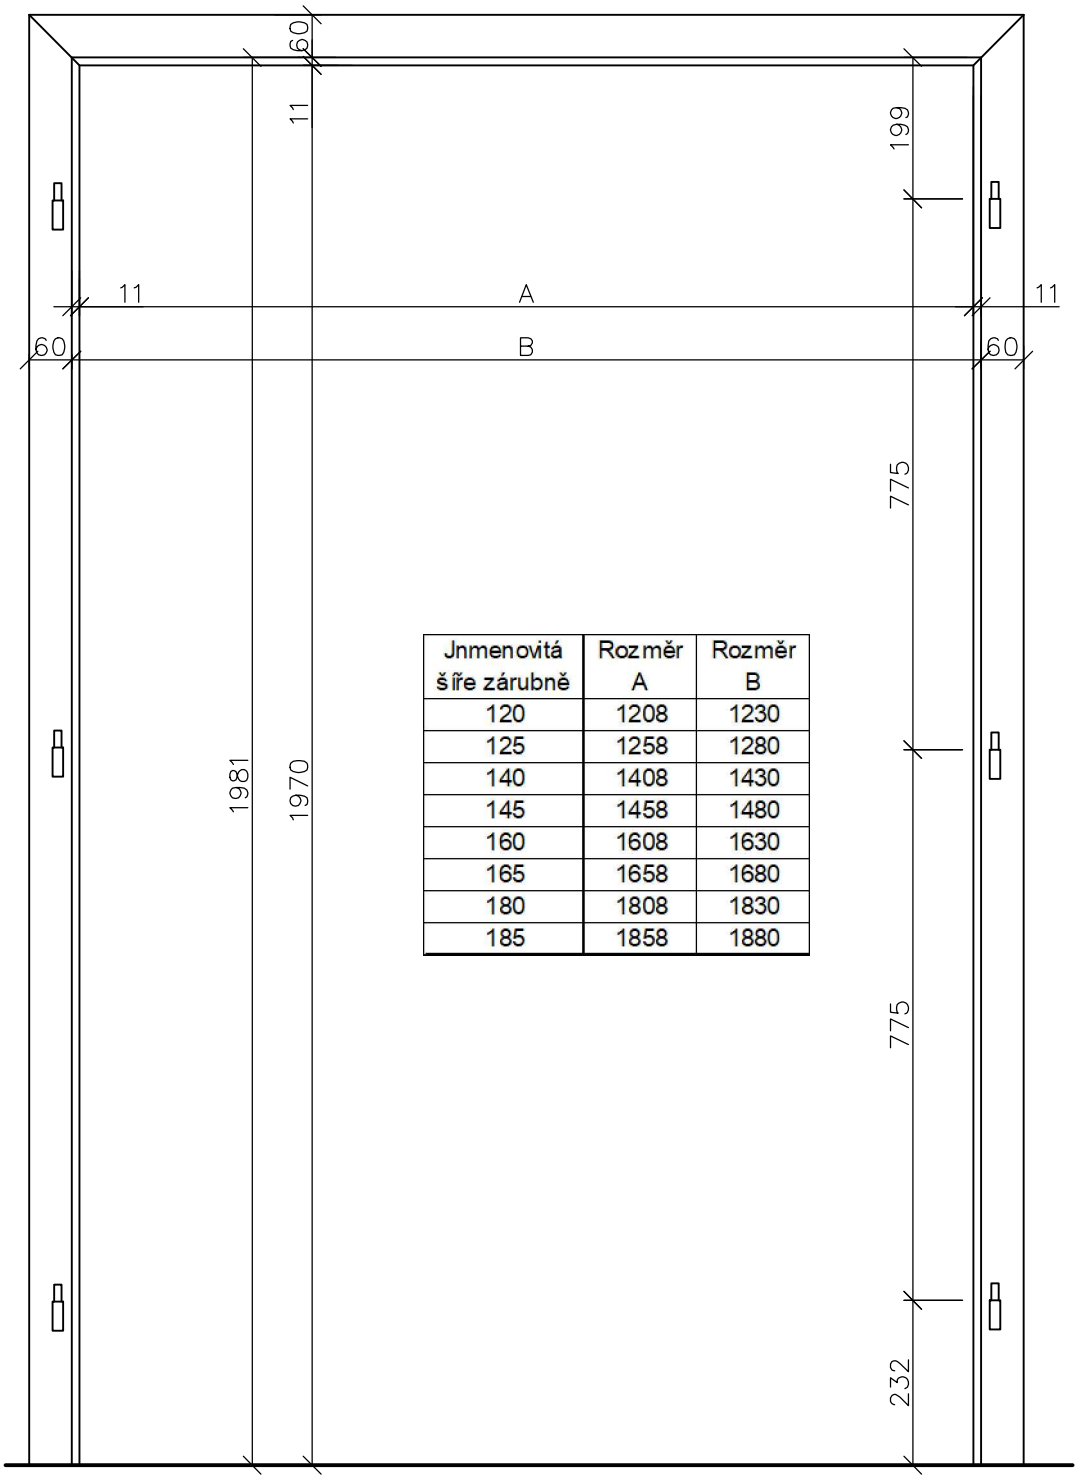

Jnmenovitá šíře zárubně	Rozměr A	Rozměr B
120	1208	1230
125	1258	1280
140	1408	1430
145	1458	1480
160	1608	1630
165	1658	1680
180	1808	1830
185	1858	1880