


Sklep Quick k obetonování

CZ

Komplexní dokumentace a technická specifikace sklepů Quick k obetonování

Plastový podzemní sklep Quick k obetonování
Než začnete s montáží výrobku, pečlivě si, prosím, přečtěte tento návod a dodržujte ho! Nedodržením instalačního návodu ztrácíte nárok na záruku.

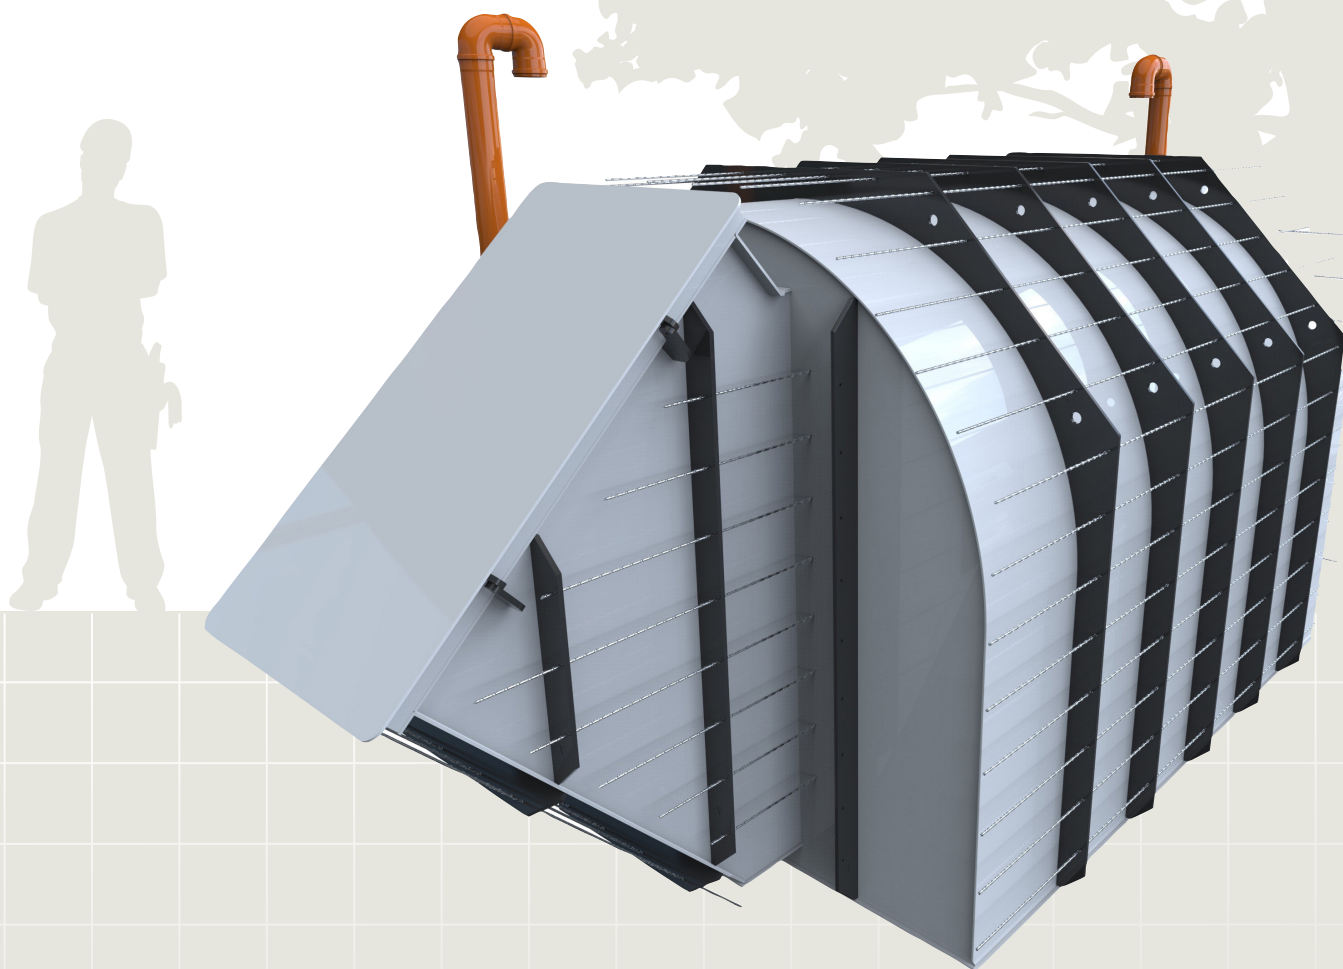

CZ

Materiál: certifikovaný polypropylen pro styk s potravinami
Model: Quick 1, 2, 3, 4, 5, 6
Vydání: 01.07.2025

1. Základní informace	2
2. Parametry	3
3. Přeprava a vykládka	11
4. Instalace	11
4. 1. Podmínky umístění	11
4. 2. Standardní montáž	11
4. 3. Nестandardní montážní situace	15
4. 3. 1 Instalace ve zvýšené hladině spodní vody	15
4. 3. 2 Instalace nad povrchem zeminy nebo ve svahu	18
4. 3. 3 Instalace modulového sklepa	18
5. Doplnkové informace	19
5. 1. Technická doporučení	19
5. 2. Servis	19
5. 3. Další informace	19
5. 4. Záruční list	20
5. 5. Prohlášení o shodě	21
6. Výrobce	22
6. 1. Odpovědnost výrobce	22

Sklepy Quick jsou vodotěsné podzemní sklepy vyrobené z kompozitního materiálu. Jsou určeny jako skladovací prostory pro potraviny a tekutiny při konstantně nízké teplotě a pro umístění technologických a dalších zařízení v uzavřeném prostoru pod úrovní terénu se snadnou úpravou teplotních a vlhkostních podmínek.

Kolomaki Quick nabízí dvě varianty instalace:

Sklep k obetonování

Varianta určená k instalaci na betonový základ s následným obetonováním. Ideální pro místa s vysokým podzemním tlakem, pod parkoviště, blízko vozovky i do míst se spodní vodou.

Samonosný sklep

Varianta určená pro instalaci na štěrkové lože s obsypáním štěrkem. Ideální pro rychlou jednodenní instalaci v místech bez spodní vody a s normálním tlakem. Samonosnost je zajištěna kovovou konstrukcí integrovanou do výztuh sklepa.

Výhody konstrukce

- Přizpůsobení podmínkám: Flexibilní design umožňuje instalaci v různých terénních podmínkách.
- Možnost výběru vstupů podle terénu: Výběr vstupů přizpůsobených konkrétnímu místu instalace.
- Neomezené rozměry skladovacího prostoru: Přizpůsobitelné velikosti dle potřeb zákazníka.
- Výběr doplňkových prvků: Možnost vybavení sklepa podle individuálních požadavků.
- 19letá záruka: Dlouhodobá spolehlivost a jistota kvality.
- Vodotěsnost: Ochrana proti vlhkosti a vnějším vlivům.
- Ekologický a chemicky čistý materiál: Bezpečný pro skladování potravin a tekutin.

Konstrukční detaily

Konstrukce je vyrobena ze svařených polypropylenových desek o tloušťce od 8 mm (klenbová konstrukce) až po 15 mm (ostatní díly). Kolem a uvnitř sklepa je ocelová pozinkovaná konstrukce pro dlouhou životnost. Vnitřní vybavení může zahrnovat:

- Hliníkové schody
- Police z truhlářské překližky
- LED osvětlení na KVH hranolu
- OSB podlahu
- Vnitřní plastové dveře s izolační deskou

Dveře sklepa jsou vyrobeny z polypropylenu, mohou být pokryté dřevem, nebo vyrobeny ze dřeva, kovu či jejich kombinace.

VÝROBCE:

Kolomaki, s. r. o.,
Komenského 576,
273 71 Zlonice, Česká Republika

www.kolomaki.com
+420777581000
info@kolomaki.com

SERVIS:


DČOV servis, s. r. o.,
Werichova 658/23,
779 00 Olomouc 9-Nové Sady, Česká Republika



+420778305105
info@dcovservis.cz

2. Parametry

Quick 1


	2000	3000	4000
Plocha podlahového prostoru (m ²)	4.4	6.6	8.8
Celkové rozměry (DxVxŠ, mm)	3600 × 2316 × 2420	4600 × 2316 × 2420	5600 × 2316 × 2420
Hmotnost (kg)	480	450	640
Vchodové dveře	ano	ano	ano
Schody	ano	ano	ano
Vstup	šikmý	šikmý	šikmý
Kovová výztuž	ne	ne	ne
Žebra	ano	ano	ano


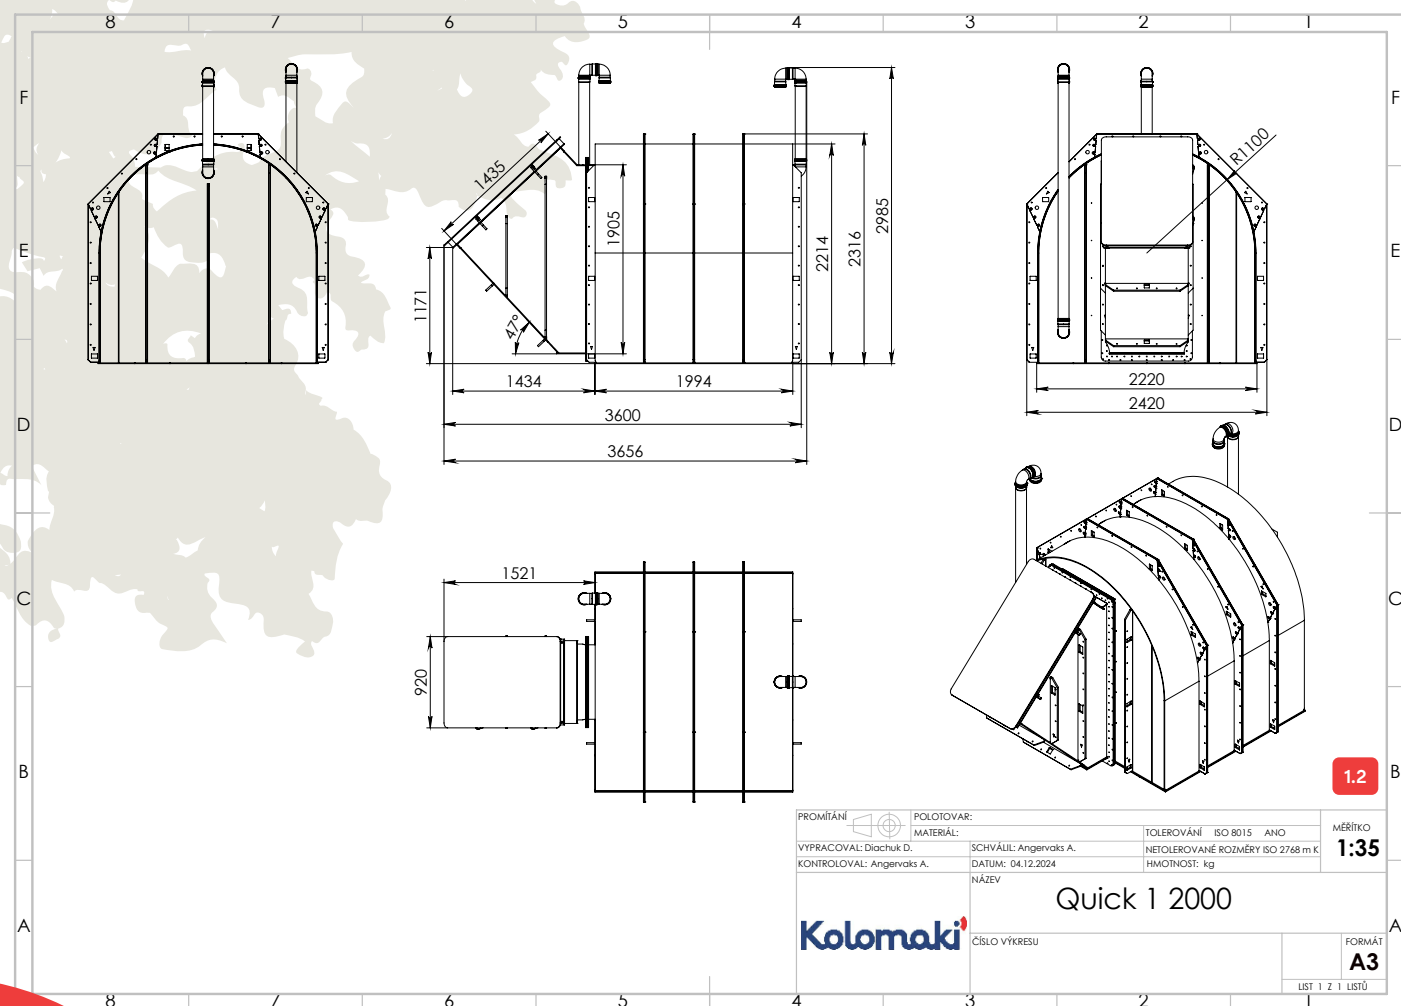


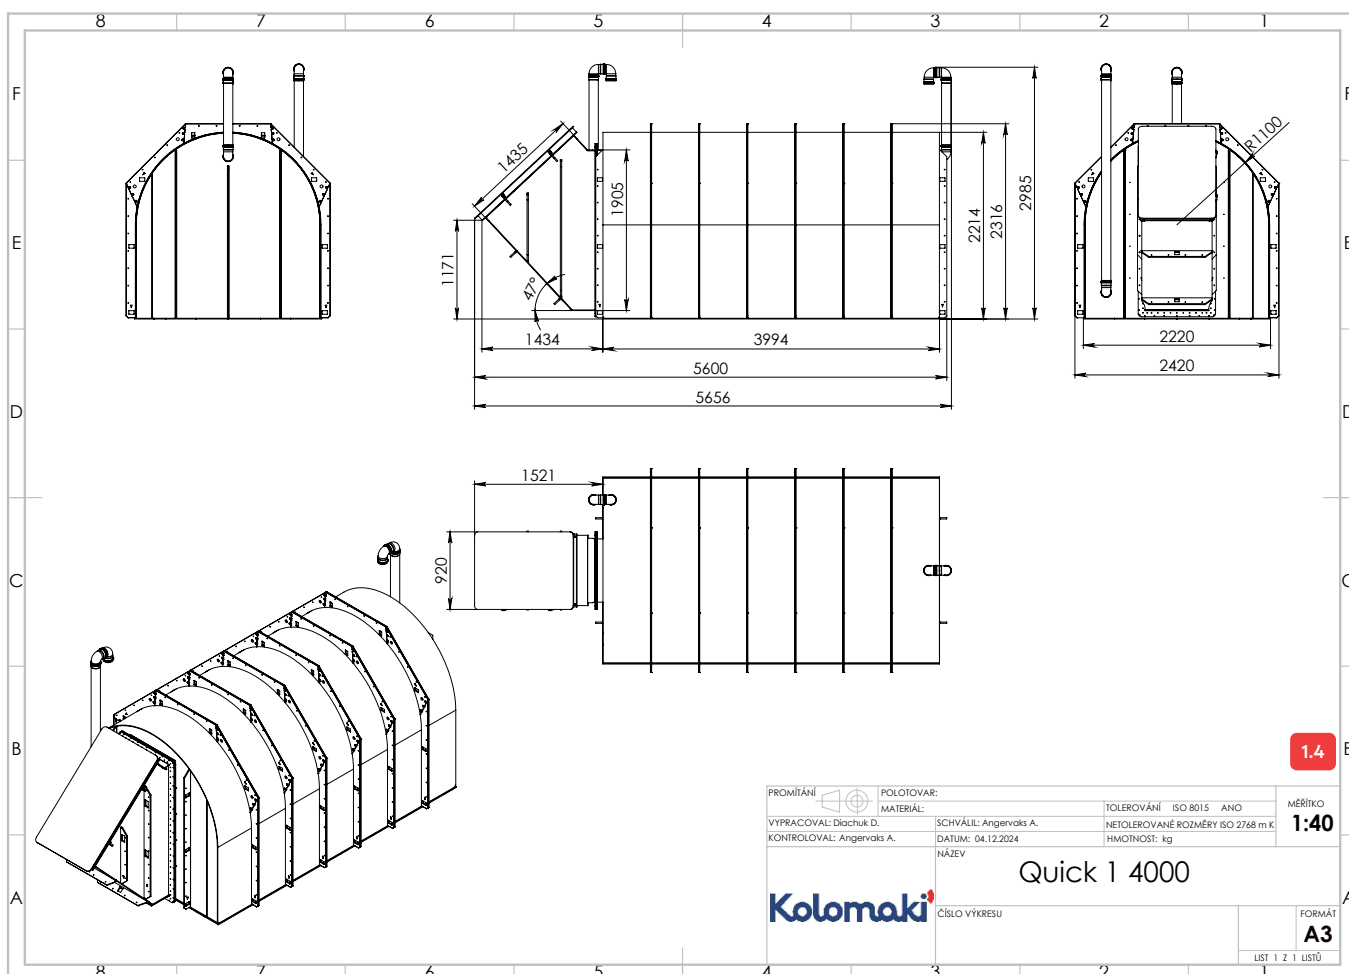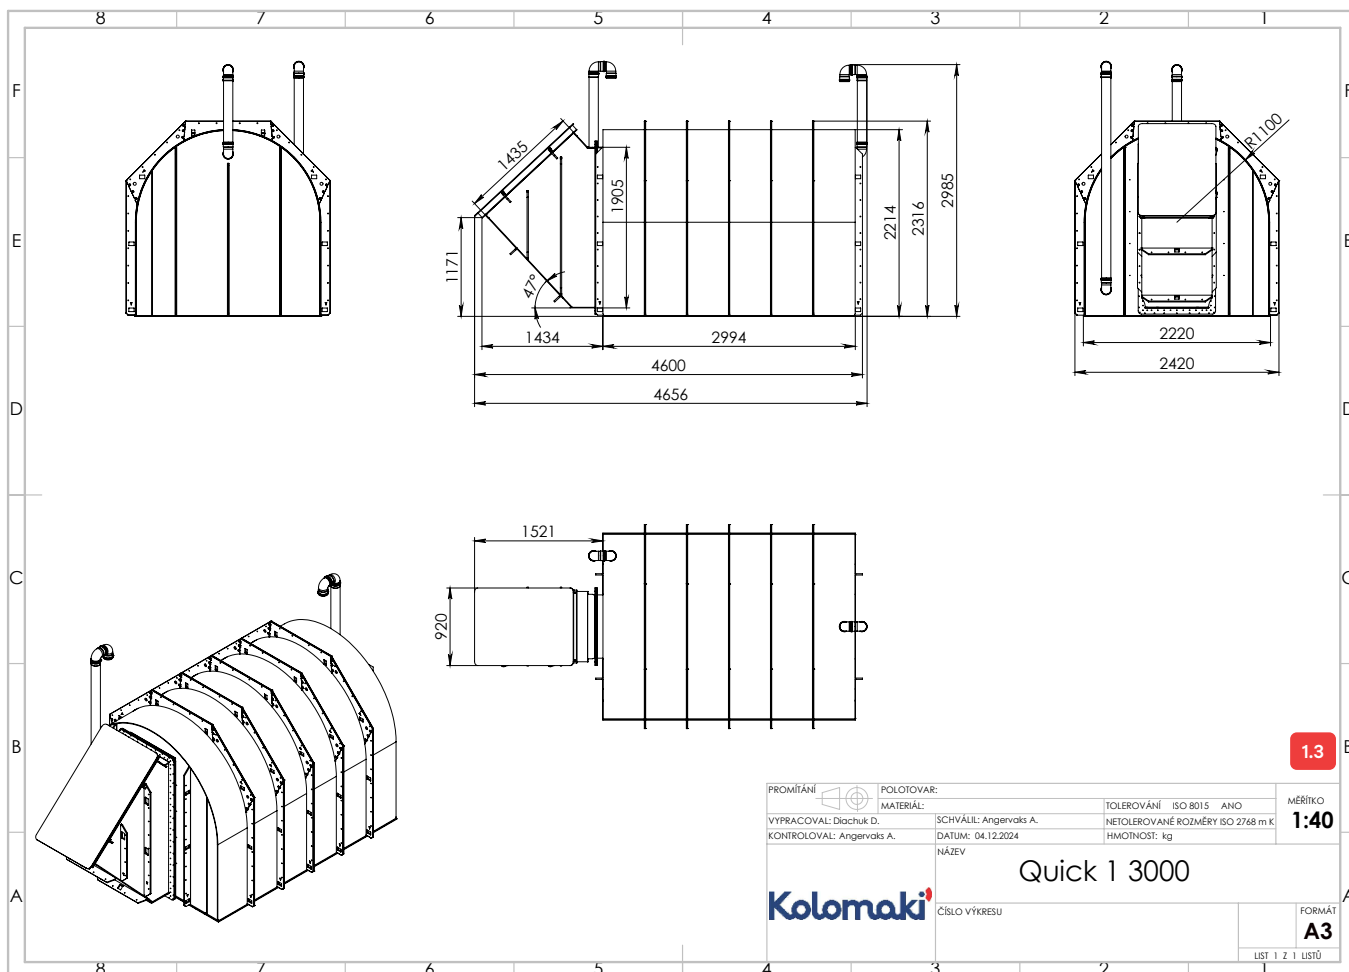


Quick 2

	2000	3000	4000
Plocha podlahového prostoru (m²)	4.4	6.6	8.8
Celkové rozměry (DxVxŠ, mm)	4698 × 2702 × 2420	5698 × 2702 × 2420	6698 × 2702 × 2420
Hmotnost (kg)	520	600	680
Vchodové dveře	ano	ano	ano
Schody	ano	ano	ano
Vstup	horizontální	horizontální	horizontální
Kovová výztuž	ne	ne	ne
Žebra	ano	ano	ano

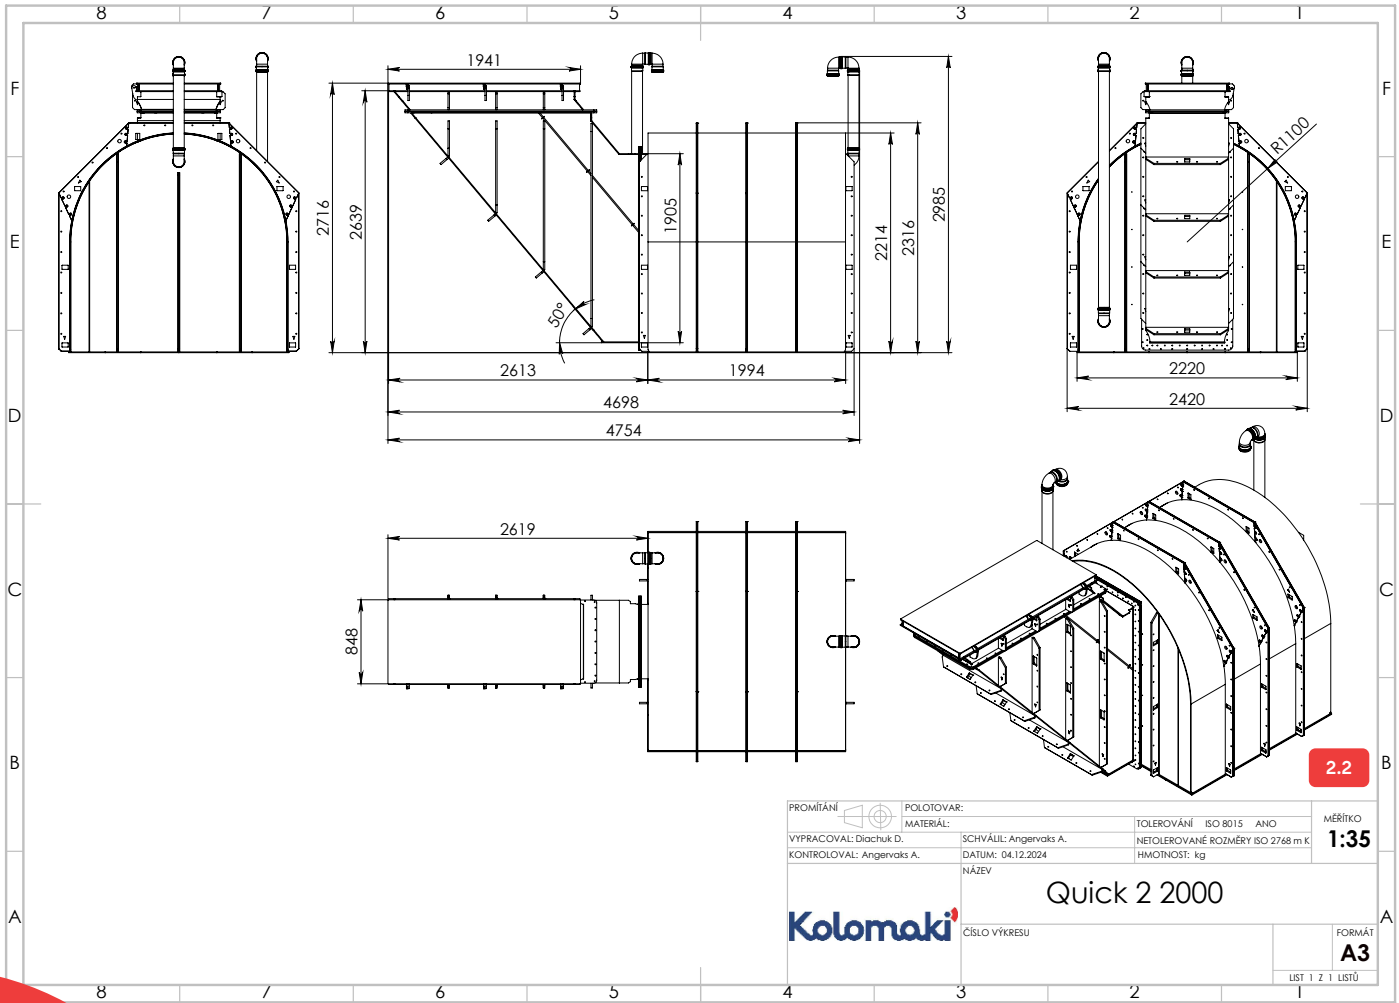

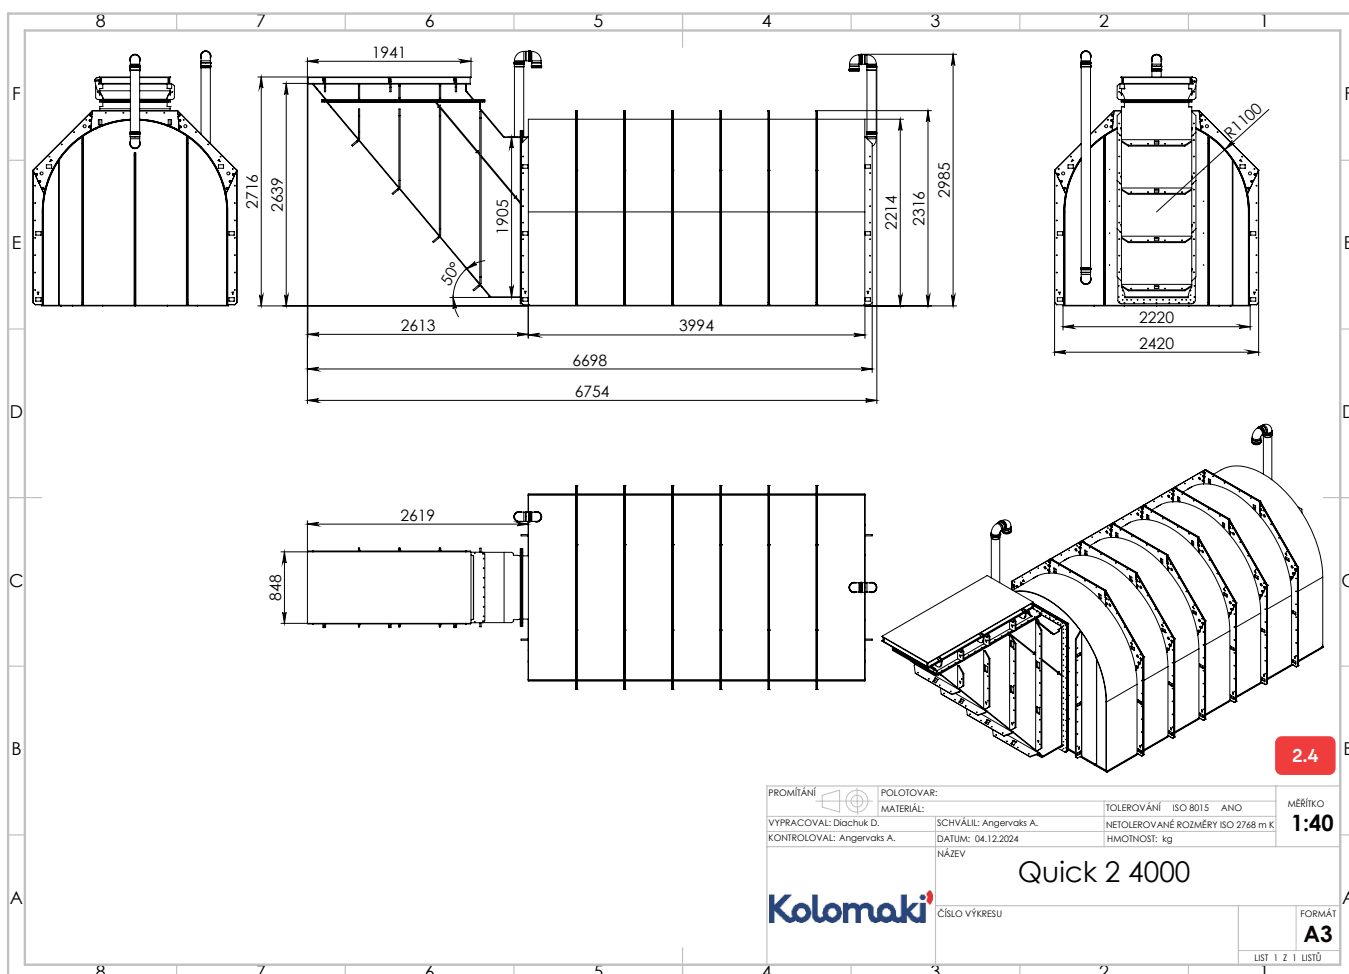
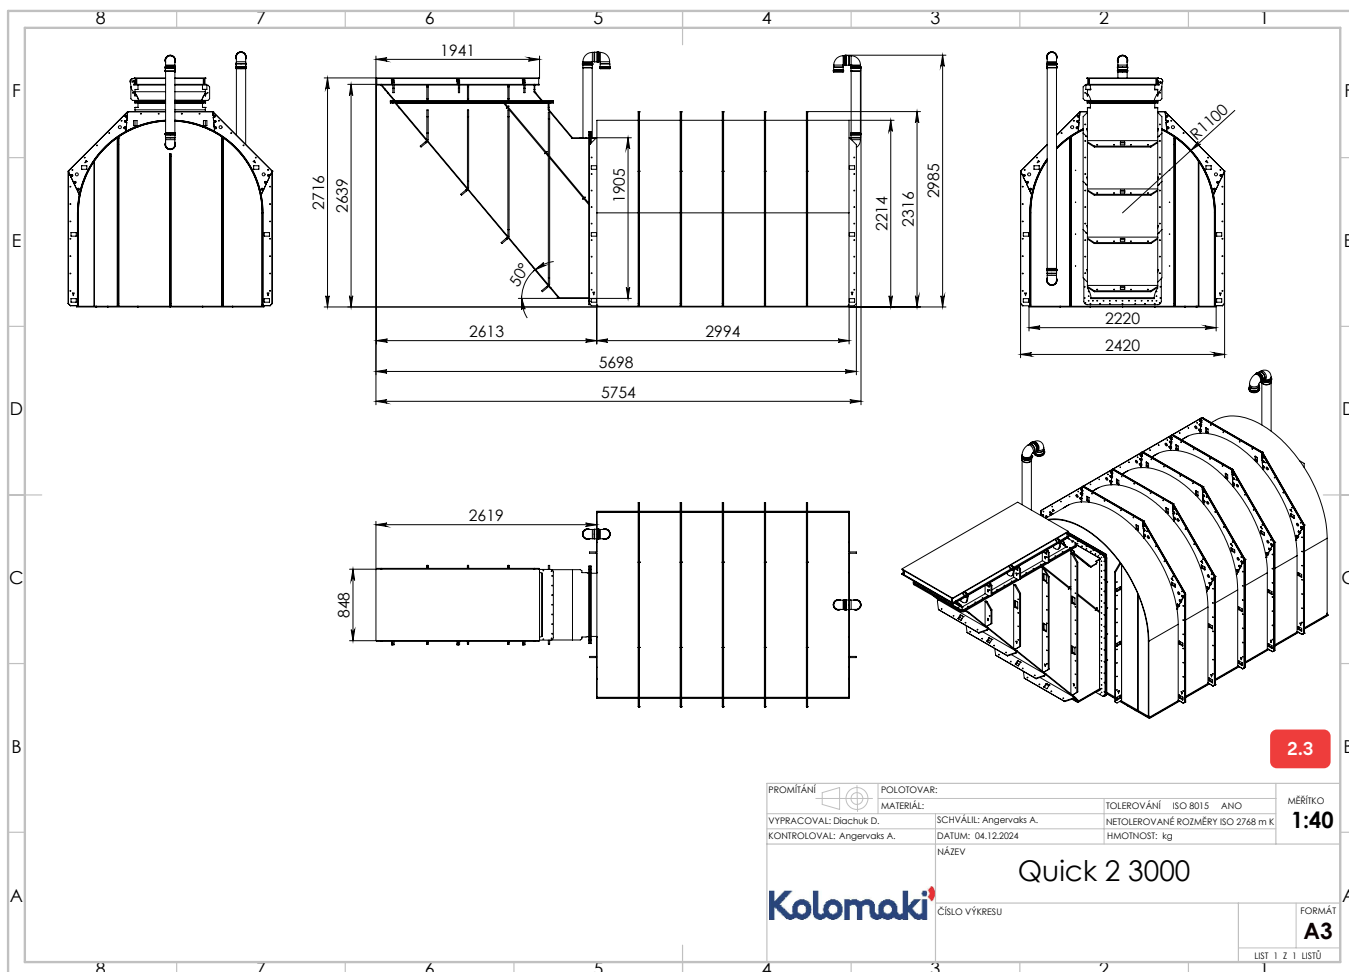


Quick 3	2000	3000	4000
Plocha podlahového prostoru (m²)	4.4	6.6	8.8
Celkové rozměry (DxVxŠ, mm)	4820 × 4471 × 2420	5820 × 4471 × 2420	6820 × 4471 × 2420
Hmotnost (kg)	570	650	730
Vchodové dveře	ano	ano	ano
Schody	ano	ano	ano
Vstup	vertikální	vertikální	vertikální
Kovová výztuž	ne	ne	ne
Žebra	ano	ano	ano

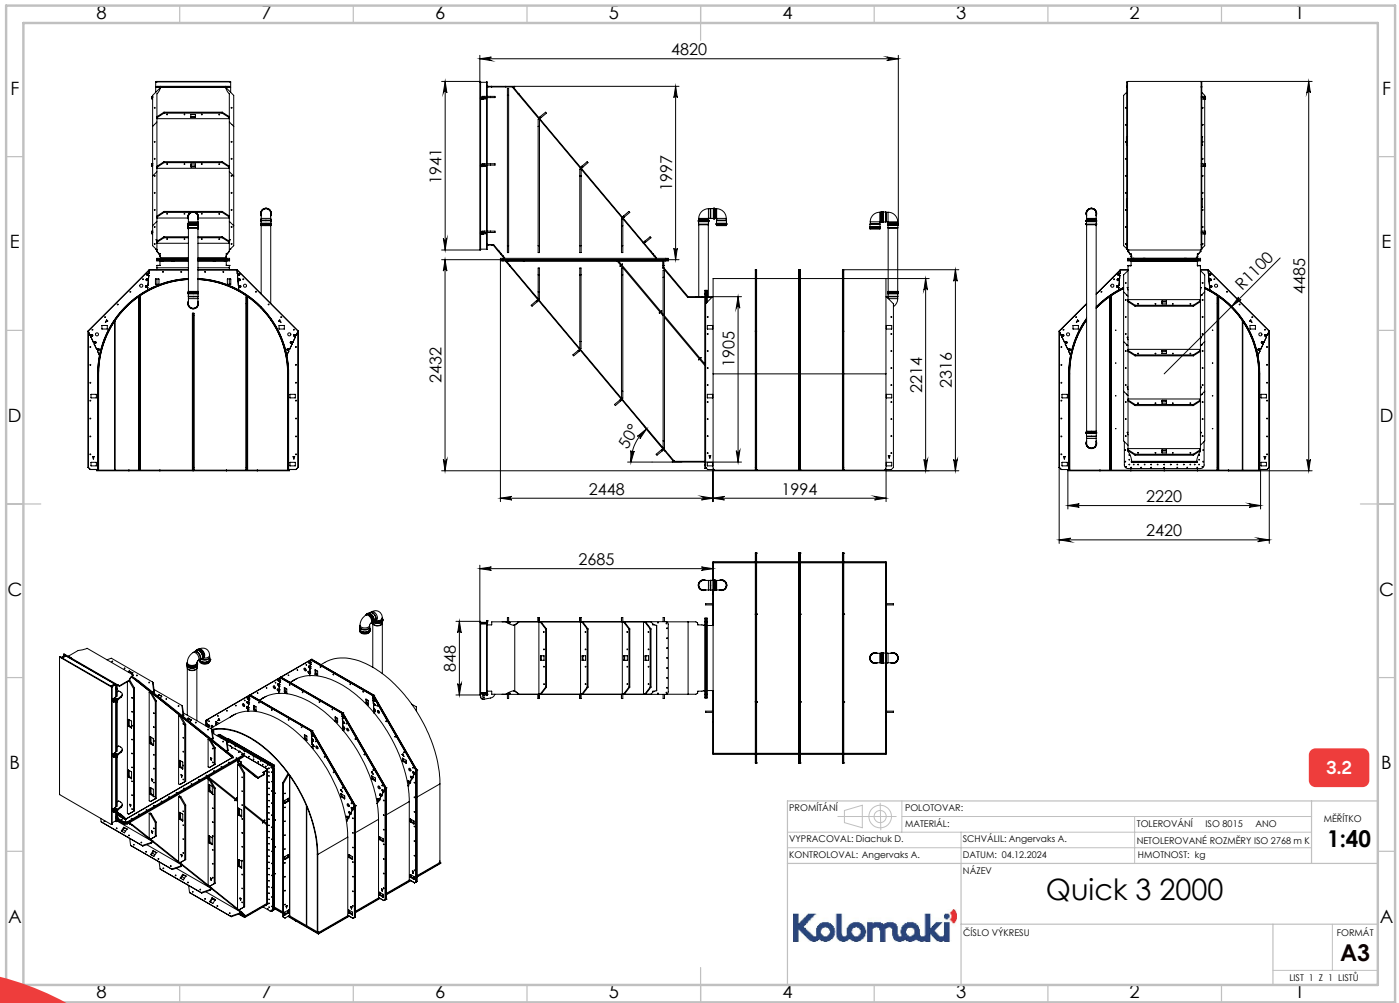


3.2

PROMÍTÁNÍ	POLOTOVAR:	TOLEROVÁNÍ	ISO 8015	ANO	MĚŘÍTKO
VÝPRACOVAL: Diachuk D.	MATERIÁL:	SCHVÁLIL: Angervaks A.	DATUM: 04.12.2024	NETOLEROVANÉ ROZMĚRY ISO 2768 m K	1:40
KONTROLOVAL: Angervaks A.	NÁZEV	Quick 3 2000	ČÍSLO VÝKRESU	FORMÁT	A3
					LIST 1 Z 1 LISTŮ

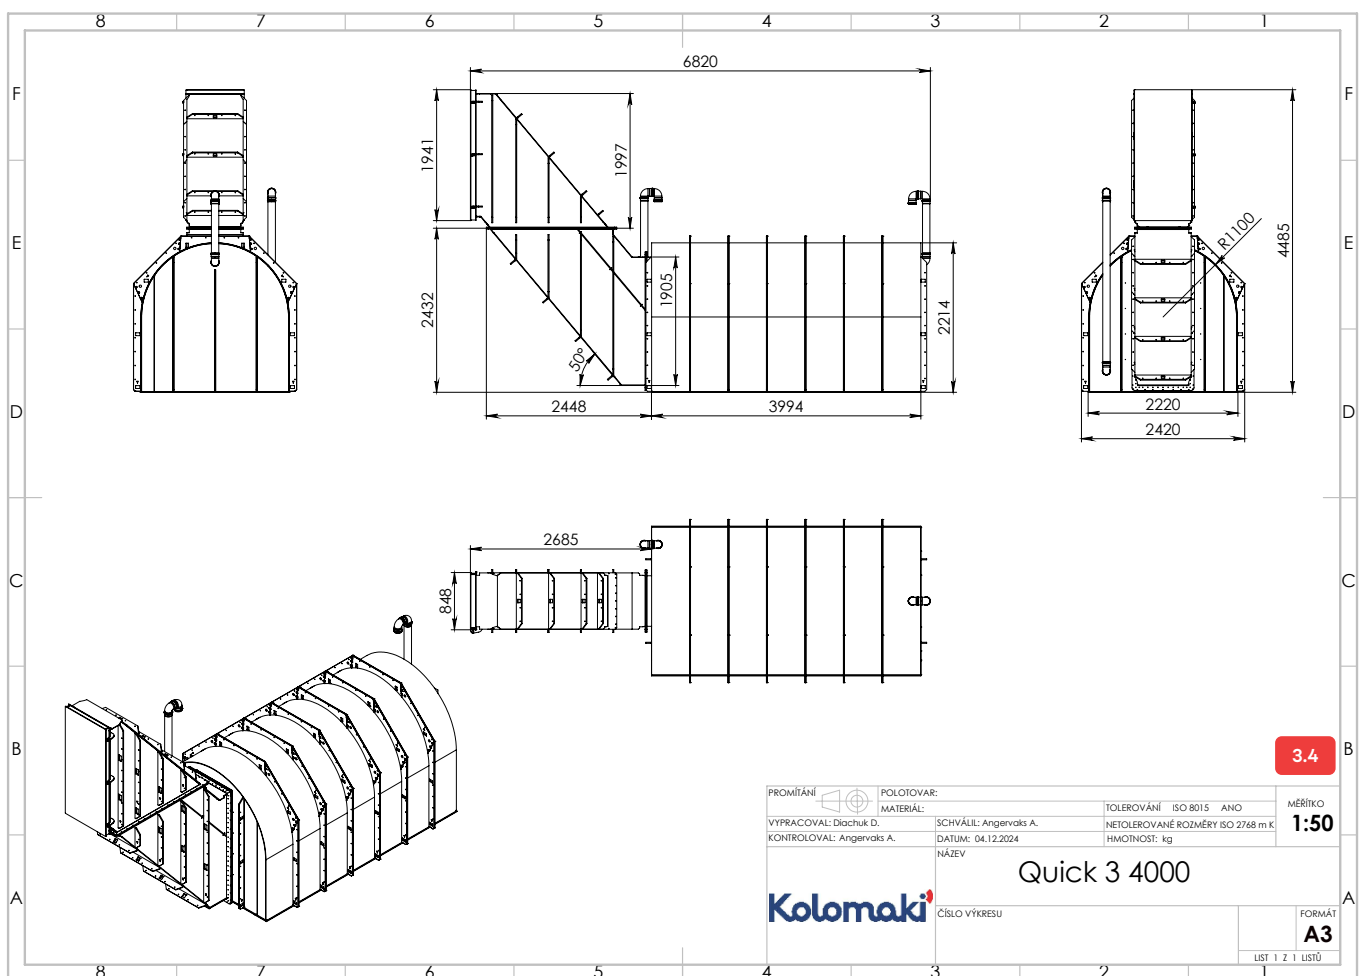
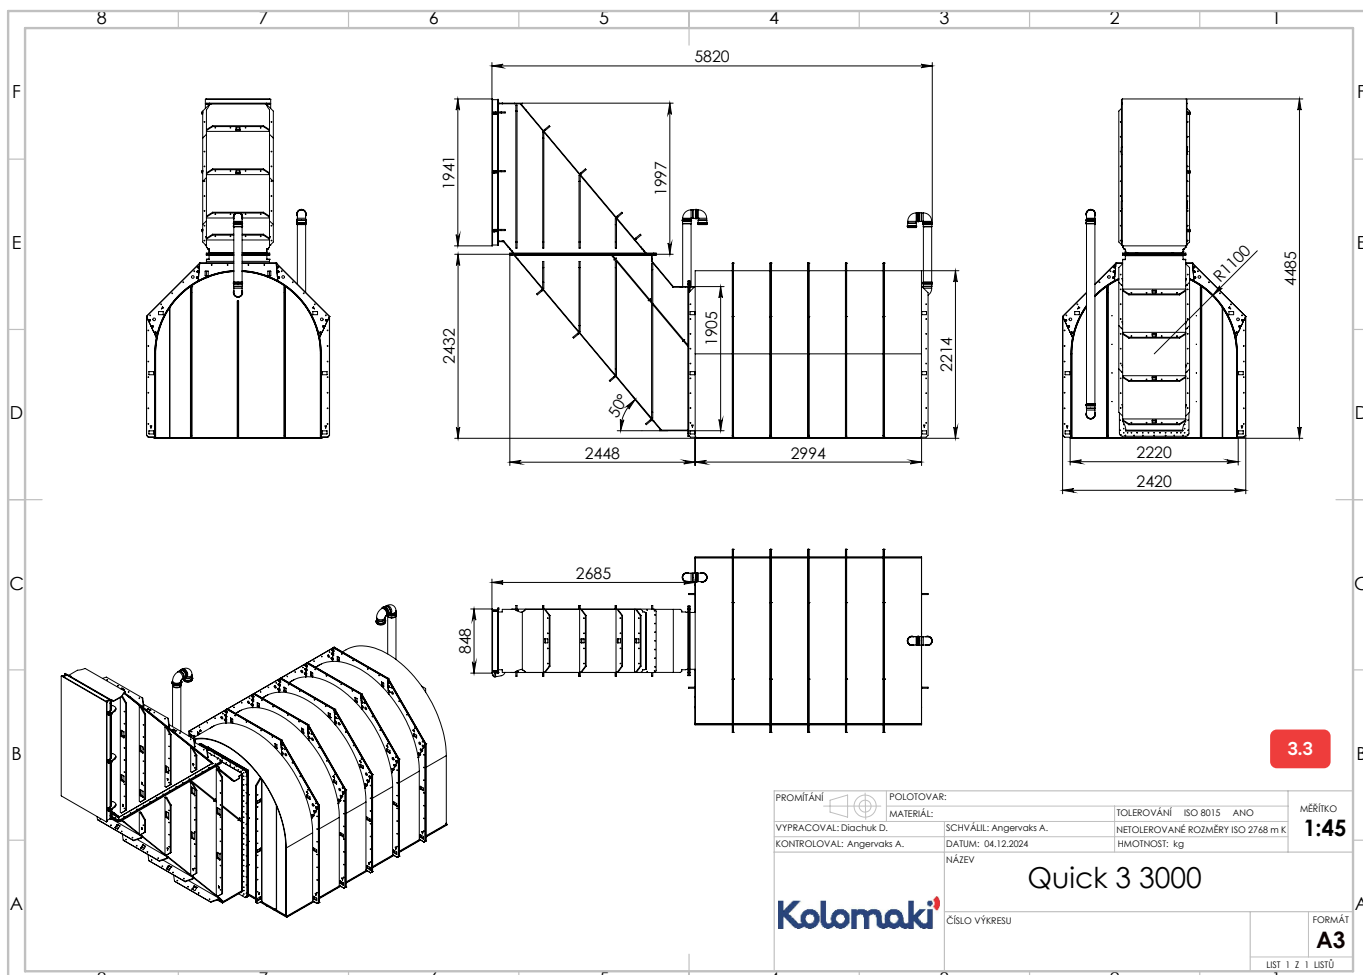


Quick 4

	2000	3000	4000
Plocha podlahového prostoru (m²)	4.4	6.6	8.8
Celkové rozměry (DxVxŠ, mm)	2555 × 2316 × 2420	3555 × 2316 × 2420	4555 × 2316 × 2420
Hmotnost (kg)	460	540	620
Vchodové dveře	ano	ano	ano
Schody	ano	ano	ano
Vstup	vertikální	vertikální	vertikální
Kovová výztuž	ne	ne	ne
Žebra	ano	ano	ano

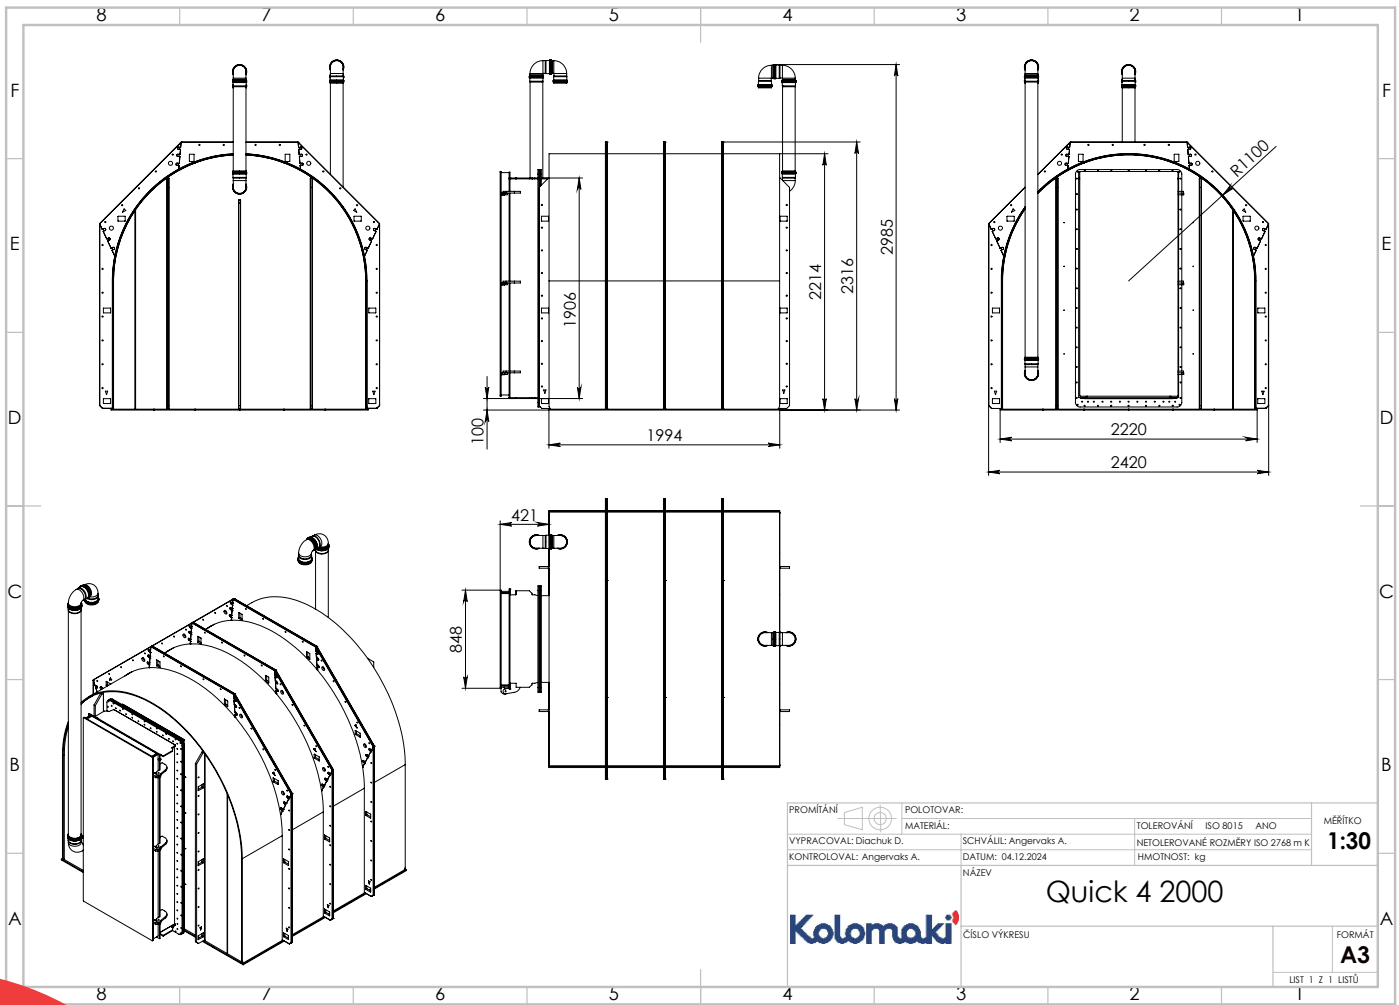

PROMÍTÁNÍ	POLOTOVAR:	TOLEROVÁNÍ	ISO 8015	ANO	MĚŘÍTKO
VÝPRACOVAL: Diachuk D.	MATERIÁL:	SCHVÁLIL: Angervaks A.	NETOLEROVANÉ ROZMĚRY	ISO 2768 m K	1:30
KONTROLOVAL: Angervaks A.	DATUM: 04.12.2024	NÁZEV	Quick 4 2000	FORMÁT	A3
		ČÍSLO VÝKRESU		LIST	1 Z 1 LISTŮ

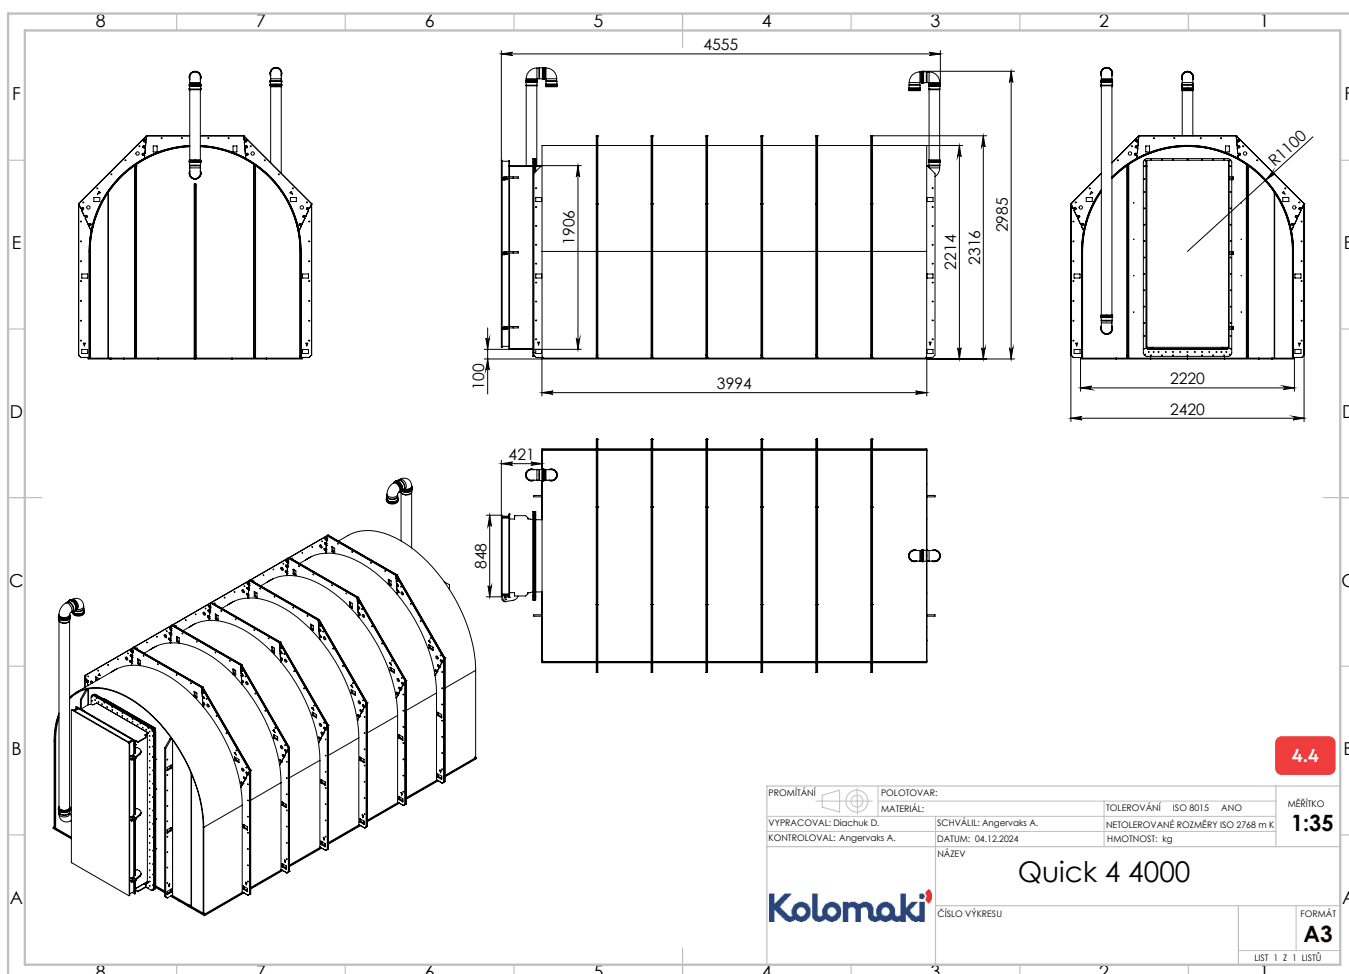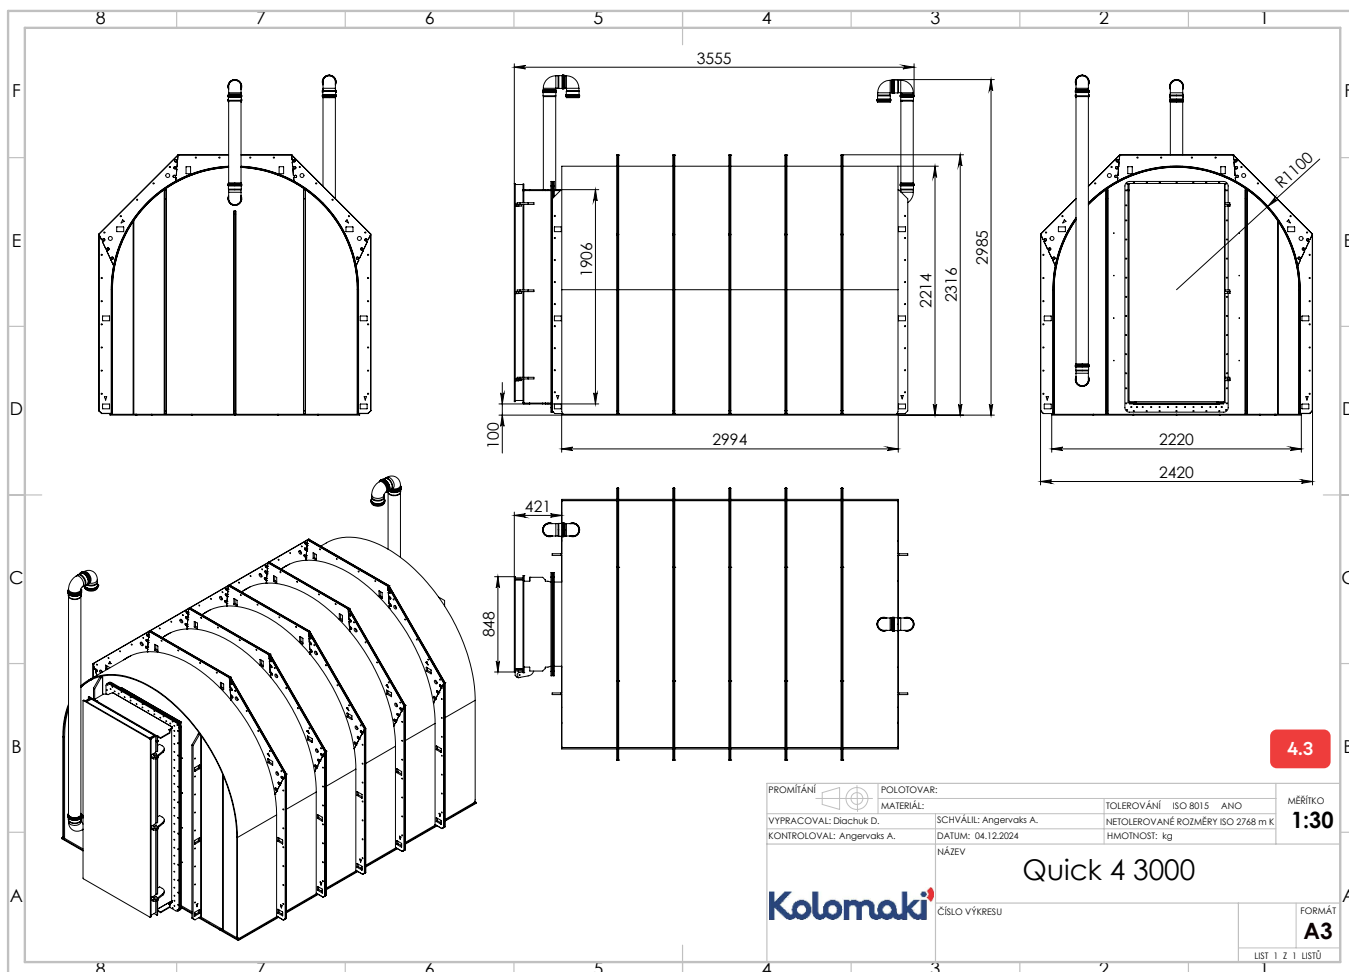

3. Převprava a vykládka

Převpravu sklepů Quick lze zajistit několika způsoby: vlastní dopravou klienta, vozidly společnosti Kolomaki nebo prostřednictvím převpravní firmy. Pro převpravu doporučujeme využít přívěs nebo kamion.

Vykládka na místě instalace

Při vykládce je nezbytné mít připravenou vhodnou techniku. Doporučujeme použít například bagr, jeřáb nebo vysokozdvizný vozík (ještěrka). Zajistěte také dostatečný počet osob pro bezpečné provedení všech úkonů.

Bezpečnostní pokyny

- **Opatrnost při manipulaci**
Manipulace během převpravy, nakládky a vykládky musí být prováděna s maximální péčí, aby nedošlo k poškození produktu.
- **Zákaz hrubého zacházení**
Dbejte na to, aby nedocházelo k úderům nebo nárazům, které by mohly poškodit konstrukci sklepa.
- **Správné upevnění během převpravy**
Sklep musí být během převpravy správně upevněn. Ujistěte se, že upevnění nevyvíjí nadměrný tlak, který by mohl vést k deformaci výrobku.
- **Opatrnost při nízkých teplotách**
Obzvláště pečlivě postupujte při teplotách pod 5 °C. V těchto podmínkách polypropylen získává křehké vlastnosti a je náchylnější k poškození při nárazech.

4. Instalace

4. 1. Podmínky umístění

Před instalací sklepa Quick je nutné pečlivě vybrat vhodné místo pro výkop:

- **Vzdálenost od staveb:** Výkop musí být umístěn minimálně 1 metr od jakékoli stavby. Blízkost staveb může způsobit zatížení, které by vedlo k deformaci sklepa. Sklep nesmí být zastavěn ani zatížen jinými konstrukcemi.
- **Ochrana před potenciálními nebezpečími:** Výkop by měl být umístěn mimo dosah kořenů stromů a jiných překážek, které by mohly poškodit stěny sklepa.
- **Umístění ve svahu:** Pokud je sklep instalován ve svahu, je nezbytné provést kontrolu terénu, aby se předešlo sesuvům půdy či jiným komplikacím. Statický výpočet a posouzení stability podloží nebo svahu by měl provést kvalifikovaný statik nebo projektant.
- **Rozměry výkopu:** Výkop musí být dostatečně velký, aby bylo možné dodržet šířku pracovního prostoru. Rozměry stavebního výkopu naleznete v bodu 4.4 Standardní montáž.
- **Pevný a propustný podklad:** Pro správné ukotvení sklepa musí být podklad dostatečně pevný. Zemina kolem sklepa by měla být propustná pro vodu. Hydrologický posudek propustnosti půdy je často součástí stavebního povolení.
- **Výskyt spodní vody:** Doporučuje se vybrat místo bez výskytu spodní vody. Pokud se spodní voda vyskytuje, je

vhodné instalovat sklep v letních nebo zimních měsících. Pro snížení rizika deformace v těchto podmínkách se doporučuje varianta sklepa k obetonování.

- **Ochrana před slunečním zářením:** Pro lepší izolační schopnosti sklepa se doporučuje vybrat místo bez přímého či stálého silného slunečního záření.

4. 2. Standardní montáž

Příprava podkladu

Pro instalaci sklepa Quick v běžných základových podmínkách (s úrovní hladiny podzemní vody pod základovou spárou) postupujte následovně:

Příprava podkladu

- Vykopejte jámu (dle potřeby zapaženou) o rozměrech dle instalačního schématu, minimálně však o 350 mm širší než samotný sklep.
- Na dně jámy vytvořte zhutněnou betonovou desku o tloušťce minimálně 100 mm, a vyztužte ji svařovanou ocelovou sítí 8x10.

Instalace sklepa do výkopu.

Na připravenou desku usadte sklep pomocí vhodné techniky (např. bagru nebo jeřábu). Dbejte na to, aby deska zůstala čistá, bez kamenů a jiných nerovností.

Doporučená drenáž

(viz schéma 6.1)

- Po usazení sklepa doporučujeme instalovat drenáž. Na základovou desku umístěte drenážní potrubí (perforované potrubí obalené geotextilií) ve spádu.
- Potrubí napojte do vsakovacího zařízení, retenční nádrže, odvodňovacího systému nebo do drenážní šachty DN 400 s otvory a geotextilií, ve které může být umístěno kalové čerpadlo.

Napojení ventilace

- **Ventilační systém:** Ventilace je tvořena KG potrubím DN 100 s uzavírací mřížkou.
- **Napojení potrubí:** Potrubí napojte na předem připravené otvory na přední a zadní části sklepa. Ventilační potrubí se instaluje u každého hlavního modulu sklepa.
- **Úpravy na přání:** Umístění a rozměry otvorů lze upravit dle přání zákazníka. V konstrukci sklepa je průchodka s těsněním, do které se vloží koleno a potrubí.


Zpevnění a příprava stěn pro obetonování

Pro tento krok doporučujeme použití našich připravených dřevěných výztuh Kolomaki Quick Support.

- Z důvodu zatížení během obetonování podepřete strop pomocí stojek po každém metru a umístěte jeden roznášející dřevěný nosník ve středu stropu.
- Před obetonováním zpevněte stěny sklepa pomocí tří podélných dřevěných hranolů (80x80 mm) ve výšce 0, 500 a 1000 mm. Rozepřete tyto hranoly pomocí horizontálních dřevěných rozpěr (80x80 mm) zhruba po čtvrtinách délky.

Vložení betonářské oceli

- Vložte betonářskou ocel do připravených otvorů v žebrech výrobku.
- Provázejte betonářskou ocel vázacím drátem do vertikální sítě okolo celého těla sklepa a vstupní části.

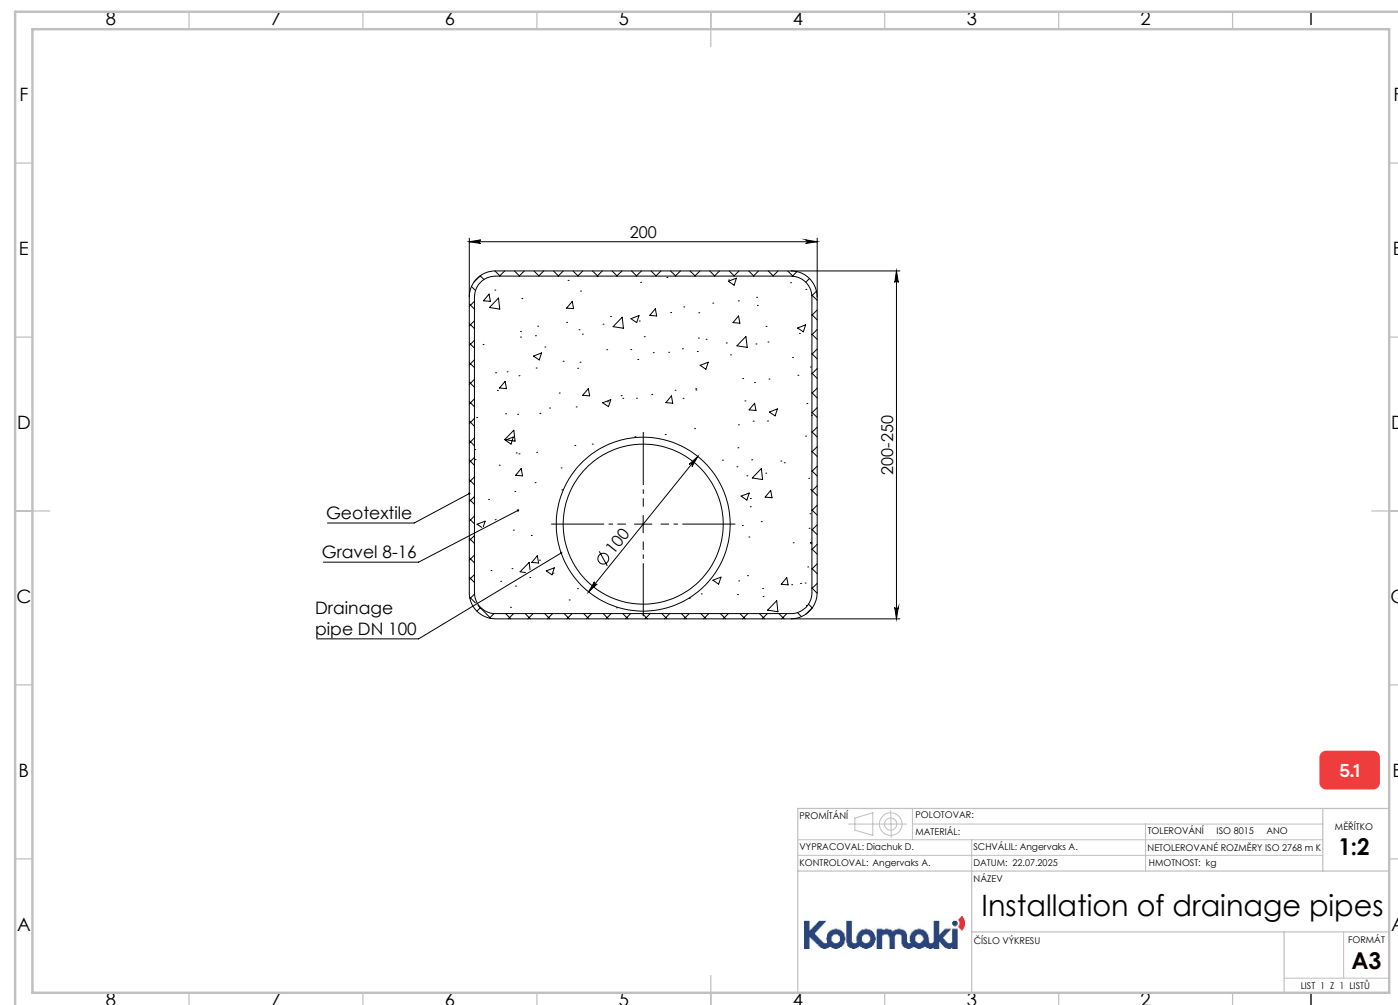

Obetonování sklepa

- Před betonováním podle potřeby obložte sklep šalováním ve vzdálenosti 150 mm od jeho stěn.
- Prostor mezi šalováním a sklepem následně vyplňte betonem třídy C20/C25 dle instalačního schématu. Betonujte postupně, přičemž během jednoho dne nesmí být aplikována vrstva betonu vyšší než 100 cm.

Odstojkování

Odstranění podpěr, výztuh a případného šalování proveďte nejdříve po 10 dnech, kdy beton dostatečně ztuhne.

Obsypání sklepa


Po dokončení betonáže vyplňte prostor mezi betonem a zeminou štěrkem. Pro tento účel je vhodné použít kamenivo s frakcí 8/16 mm.


Zhotovení izolace

- Aplikace izolační vrstvy: Na horní část sklepa (podle instalačního schématu) aplikujte vrstvu extrudovaného polystyrenu o tloušťce od 50 do 100 mm.
- Funkce izolace: Izolační vrstva slouží k oddělení a izolaci vrchní zeminy od sklepa. Tím se zabrání ovlivnění vnitřní teploty sklepa extrémními vnějšími teplotami (tepla v létě, chladu v zimě)
- Rozsah izolace: Izolační vrstva by měla přesahovat sklep o 500-1000 mm (viz instalační schéma).

Dokončení instalace

Po obsypání zakryjte sklep zeminou z výkopu. Tím přidáte další izolační vrstvu a zajistíte estetickou integraci sklepa do okolního terénu.

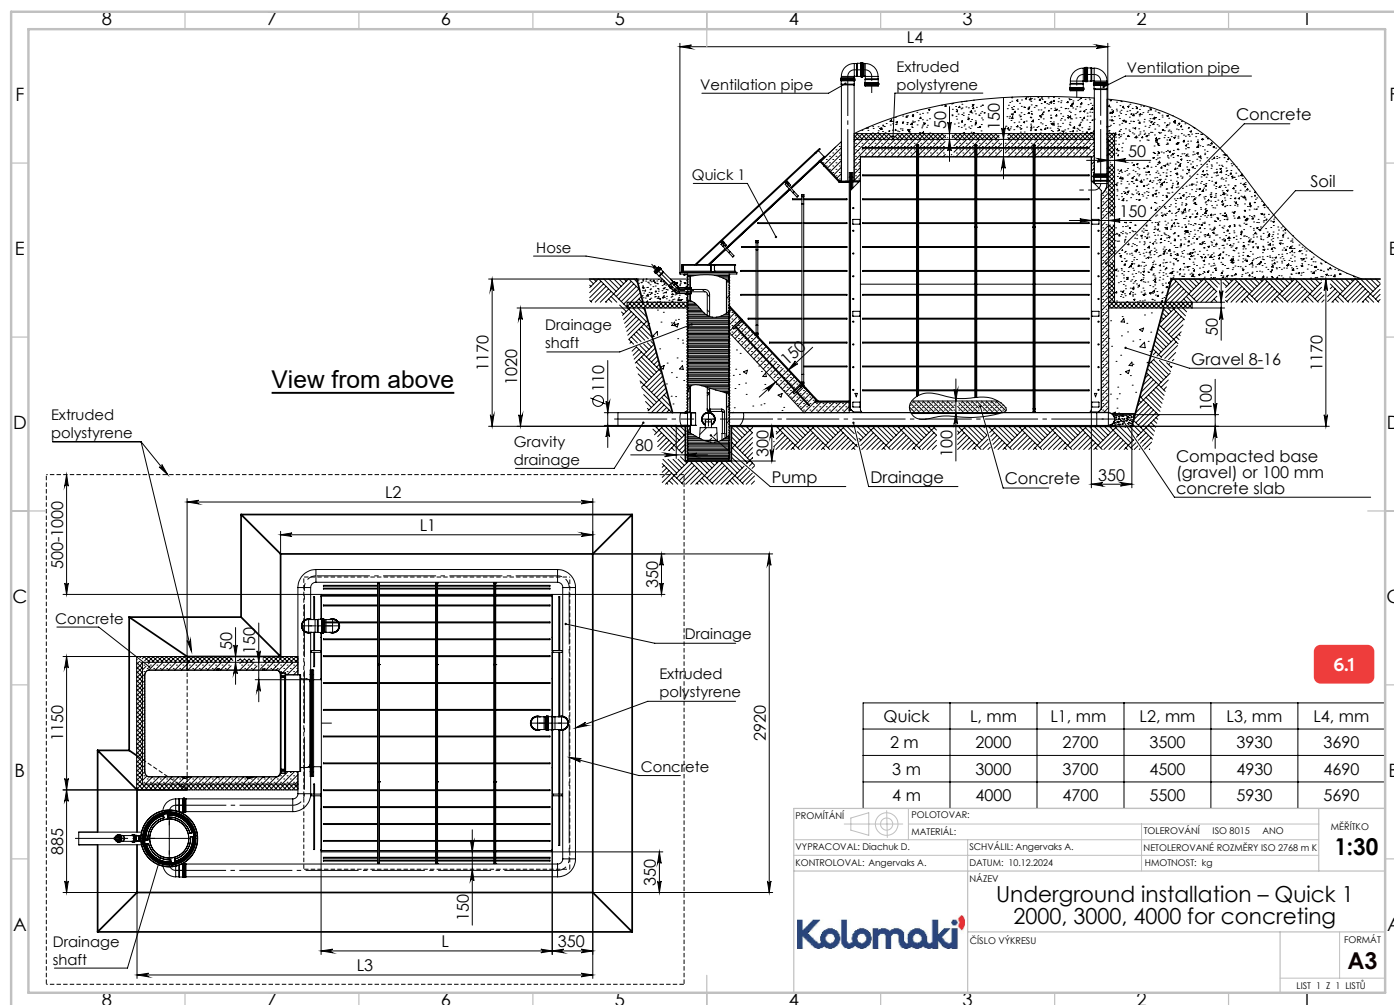

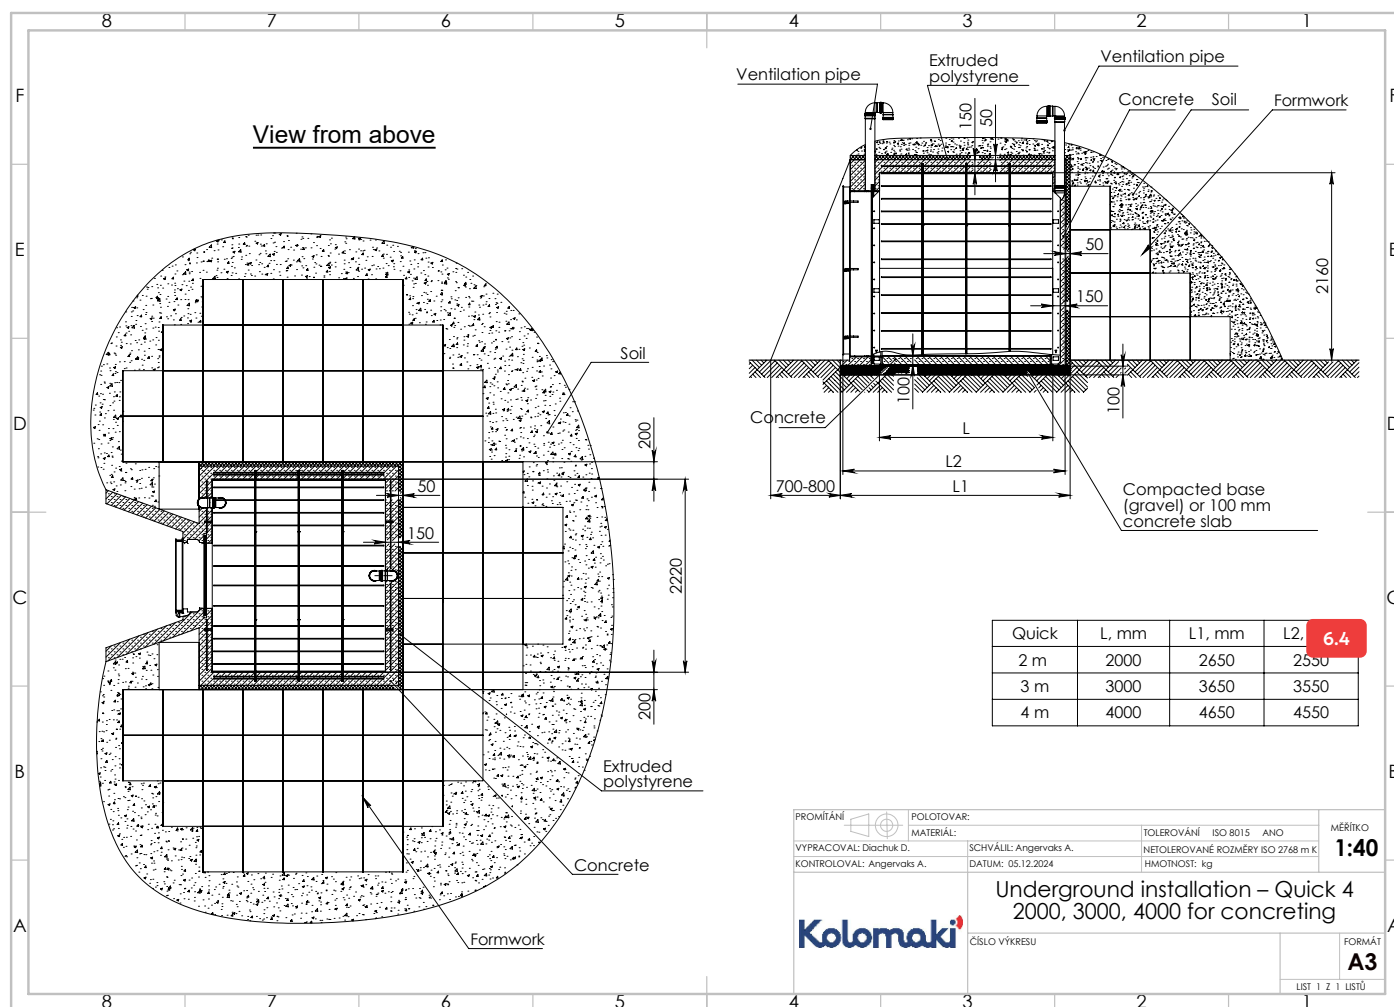

4. 3. Nestandardní montážní situace

Ze strany statika nebo projektanta stavby musí být posouzeny všechny nestandardní montážní situace, aby se vyloučilo možné poškození, nebo hrozící nebezpečí. Na základě projektu musí být dodatečně zajištěn statický posudek zpracovaný odborně způsobilou oprávněnou osobou.

4. 3. 1. Instalace ve zvýšené hladině spodní vody

“Upozorňujeme, že nadměrně vysoký tlak spodních vod může vést k deformaci a poškození konstrukce sklepa. Menší deformace plastové konstrukce, jako je mírné prohnutí, není kritická. Výraznější deformace a prohnutí však mohou způsobit závažné poškození. Z tohoto důvodu doporučujeme:

- Pečlivě vybírat vhodné místo instalace, ideálně bez přítomnosti spodních vod.
- Zajistit odvodnění prostřednictvím drenážního systému, podle bodu 4. 2. Doporučená drenáž a schémata 6. 1., 6. 2., 6. 3.

- Instalovat model sklepa který nepotřebuje hluboké zapuštění (jako Quick 1 a Quick 4).

Postupujte podle níže uvedených pokynů, abyste minimalizovali rizika spojená s tlakem spodních vod a zajistili dlouhodobou stabilitu konstrukce.”



Pokud se spodní voda vyskytuje celoročně, je nutné podlahu sklepa zabetonovat nebo objednat sklep s kovovou konstrukcí pro vyztužení podlahy sklepa Quick.

Při objednání kovové konstrukce postupujte stejně jako v kapitole 4. 2. Standardní montáž.

Při potřebě vybetonování podlahy:

- Vytvořte před betonováním na podlaží sklepa ztuhlou betonovou desku o tloušťce minimálně 100 mm a vyztužte ji svařovanou ocelovou sítí 8x10.
- Po vyztužení podlahy pokračujte dle postupu uvedeného v kapitole 4. 2. Standardní montáž.

Pro snížení rizika poškození sklepa tlakem spodní vody doporučujeme nainstalovat drenáž.

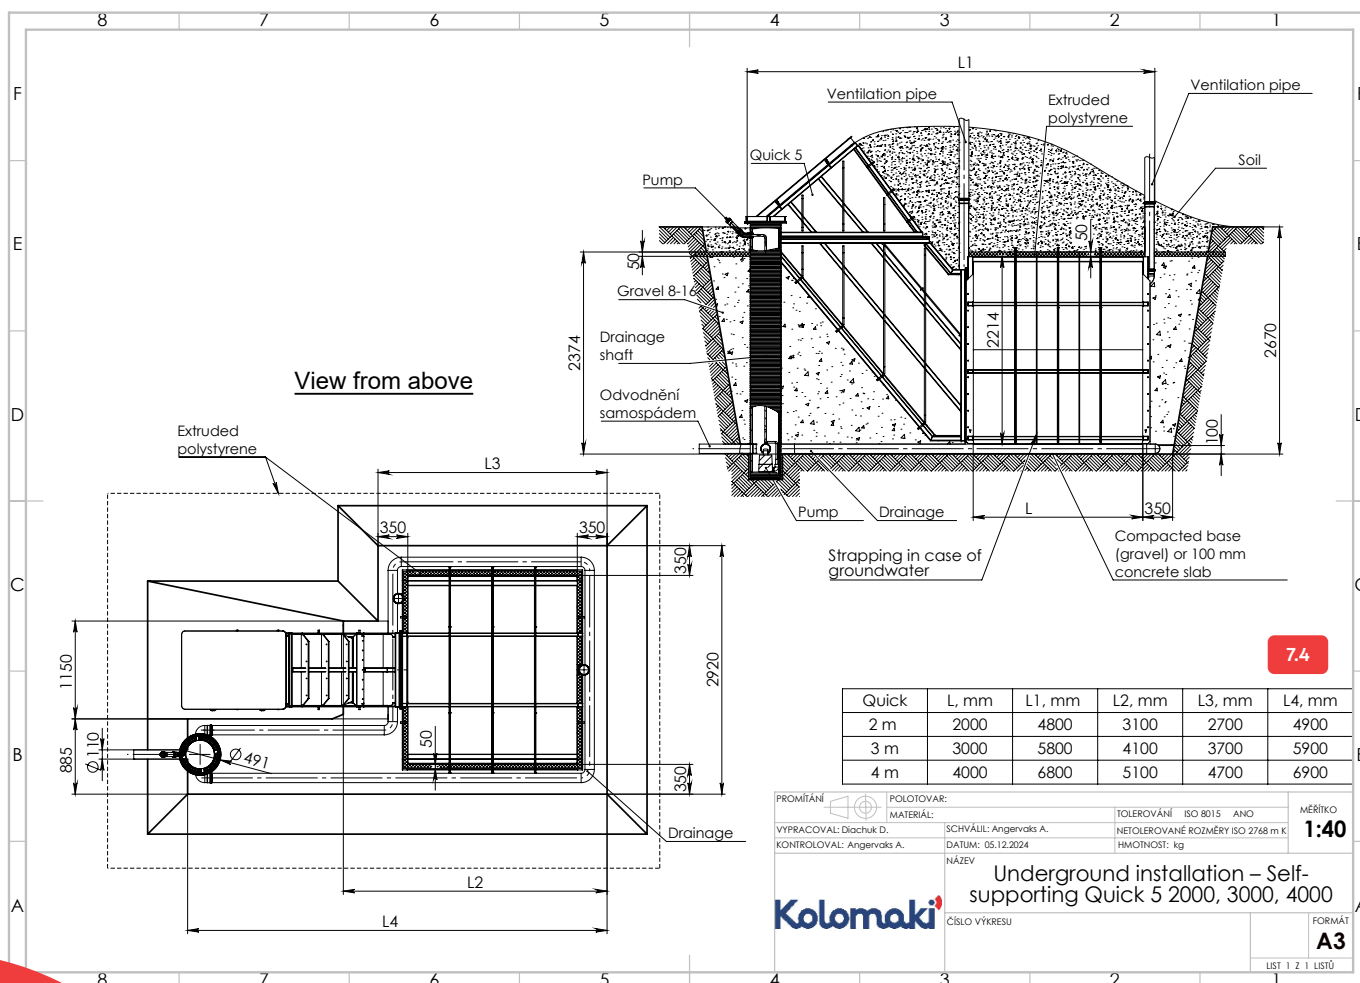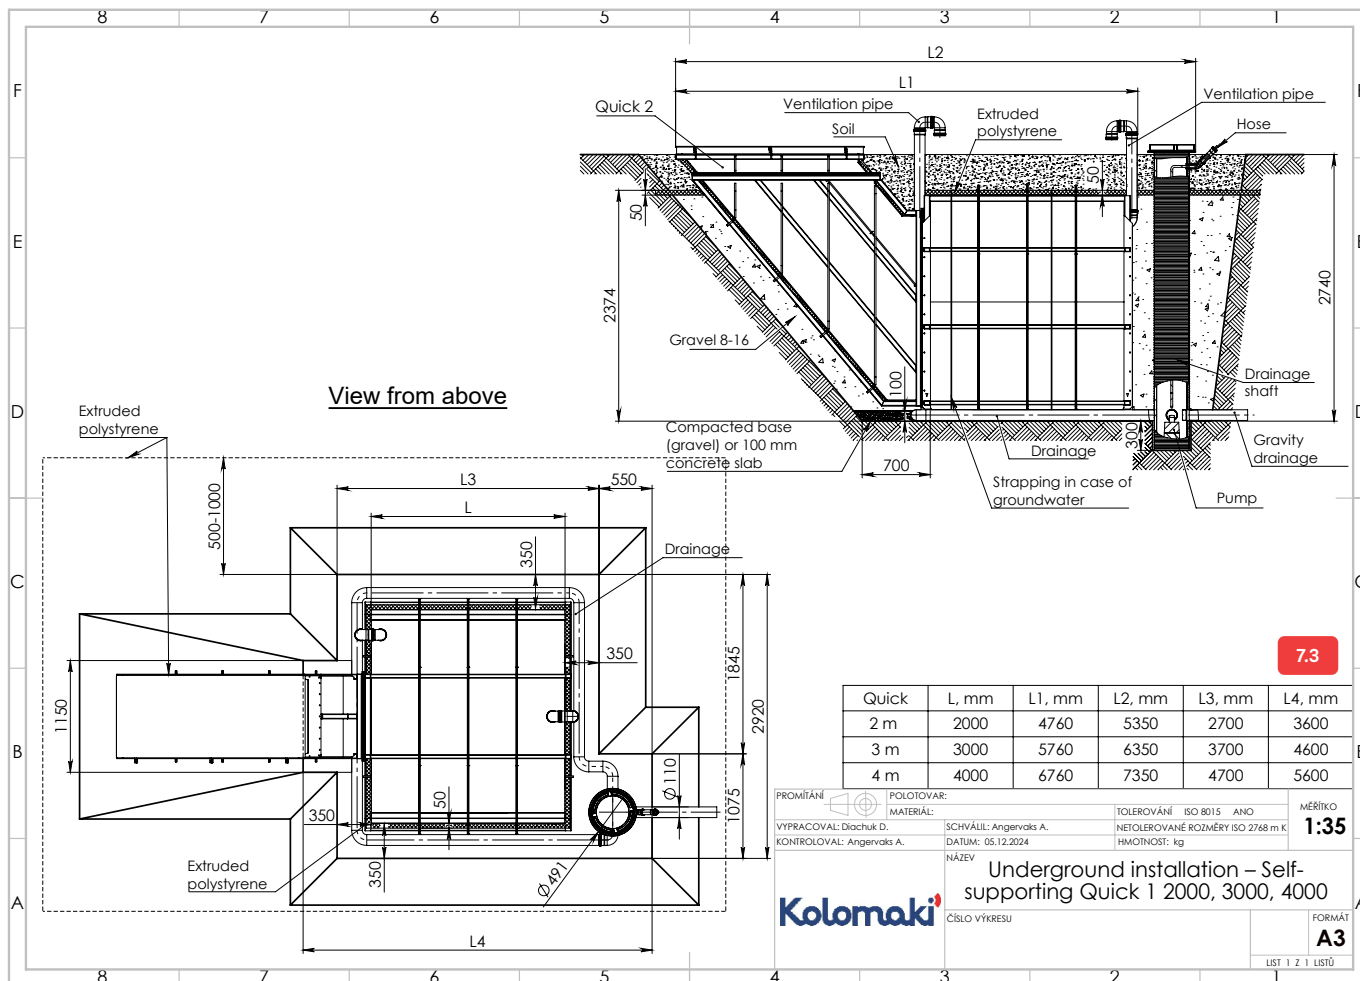

4. 3. 2. Instalace nad povrchem zeminy nebo ve svahu

(viz schéma 6.4)

Při instalaci sklepa Quick nad povrchem zeminy nebo ve svahu postupujte následovně:

1. Příprava betonové desky

Připravte na místě usazení sklepa standardní betonové desku podle pokynů uvedených v bodě 4.2 Standardní montáž. Sklep postavte na tuto desku.

2. Opěrná zeď

U každé strany sklepa, která nebude zakrytá zeminou, vybudujte opěrnou zeď ze ztraceného bednění ve vzdálenosti 400 mm od stěn sklepa. Tato zeď zajišťuje boční stabilitu a ochranu proti sesuvu zeminy.

3. Izolace kolem sklepa

Po celé výšce sklepa od spodní až po vrchní část aplikujte vrstvu extrudovaného polystyrenu o tloušťce 50 až 100 mm. Izolace pomáhá udržovat teplotní stabilitu a chrání sklep před vlivem vnějších podmínek

4. Instalace ventilace

Ventilační systém připravte podle pokynů uvedených v bodě 4.2 Standardní montáž. Správně instalovaná ventilace zajišťuje cirkulaci vzduchu a zabraňuje vzniku vlhkosti uvnitř sklepa.

5. Zabetonování mezer

Mezery mezi sklepem a opěrnou zdí nebo ztraceným bedněním zabetonujte. Betonování provádějte pečlivě, aby nedošlo k posunu konstrukcí a aby byl sklep stabilní.

4. 3. 3. Instalace modulového sklepa

Průběh instalace modulového sklepa Quick je téměř shodný s procesem instalace standardního sklepa. Pro snadnější manipulaci s více moduly najednou a lepší přístup k modulovým spojům během instalace se doporučuje připravit výkop širší o 100 mm.

Příprava podkladu

Na zhotovenou betonovou desku postupně usazujte jednotlivé moduly. Deska musí být rovná pod celou plochou sklepa, aby nedošlo k mezerám mezi moduly a podkladem.

Připravte těsnění

- Na jednu stranu spojovacího modulu nalepte oboustrannou lepicí pásku.

- Na lepicí pásku připevněte těsnění, které zarovnejte podle předem připravených otvorů na těsnění a na modulárním spojení.
- Těsnění je pro modulové spojení nezbytné, protože zabraňuje pronikání vody do sklepa.

Spojení modulů

- Pomocí techniky přisuňte druhý modul přesně k prvnímu modulu.
- Pro usnadnění práce a zajištění přesnosti je nutné mít pod moduly rovný podklad.

Spojování šrouby a maticemi

- Po zarovnání obou modulů spojte předem připravené otvory pomocí šroubů a matic.
- Celkem je potřeba našroubovat 115 šroubů s maticemi.
- Pro tuto práci doporučujeme použití rázového utahovačku.

Svařování spojů

- Doporučení svařování: Pokud je to možné, doporučujeme spoj zvenku i zevnitř, nebo alespoň zevnitř, svařit pomocí extrudéru.
- Svařování ve výkopu: Při svařování ve výkopu lze svařit pouze tři přístupné strany modulového spojení.
- Výhody svařování: Tato dodatečná práce zesílí spoje sklepa a zvýší celkovou odolnost konstrukce.

Spojení modulů mimo výkop

Pokud je na místě k dispozici technika s dostatečnou nosností pro zvednutí celého sestaveného modulového sklepa, lze provést spojení modulů vedle výkopu. Tento postup usnadní pracovní proces a zefektivní instalaci.

Instalaci dokončete podle pokynu v 4. 2. Standardní montáž nebo 4. 3. 1. Instalace ve zvýšené hladině spodní vody

Cena svařování

- Individuální kalkulace: Cena svaření modulů týmem Kolomaki se stanovuje individuálně podle lokace a počtu modulů.
- Svařování v zahraničí: Při svařování v zahraničí zahrnuje cena také náklady na dopravu, ubytování a práci našeho týmu.

5. Doplnkové informace

5. 1. Technická doporučení

Sklepy Quick nevyžadují pravidelnou údržbu. Doporučuje se o sklep pečovat a nenechávat ho ve znečištěném stavu. Možné příčiny vzniku problémů a způsoby jejich odstranění níže.

Teplota nad nebo pod optimální hodnotou

- **Nadměrný přítok teplého/studeného vzduchu:**
Omezte přítok vzduchu, upravte klapku na přívodní trubce. Odtah musí být zcela otevřený.
- **Nedostatečná tepelná izolace nebo objem zeminy nad sklepem, absence trávníku:**
Dosypte zeminu, zakryjte ji travníkem. Doporučuje se přidat dekorativní prvky, jako je zahradní altán.
- **Vývod ventilačních trubek v budově nad sklepem:**
Ventilační kanály vyvedte ven.
- **Zahřívání vstupní části sluncem:**
Instalujte ochranu proti přímému slunečnímu záření.

Vznik kondenzátu

- **Nadměrný přítok vzduchu s vyšší teplotou než ve sklepě:**
Postupně omezujte přítok. Odstranění vlhkosti. Odtah musí být zcela otevřený.
- **Zaplnění sklepa neosušenou zeleninou a ovocem:**
Před uložením provádějte předběžné sušení ovoce a zeleniny.

Skřípající panty krytu vstupu

- **Znečištění nebo absence maziva:**
Promažte panty silikonovým sprejem jednou ročně.

Neuzavírání vnitřních izolačních dveří

- **Zkřivení držícího mechanismu dveří:**
Nastavte polohu dveří pomocí šroubů.

Slabá deformace klenbové konstrukce

- **Zvýšený podzemní tlak kvůli spodní vodě:**
Počkejte na snížení hladiny spodní vody.

5. 2. Servis

Společnost Kolomaki, s. r. o. se nezabývá samotnou instalací produktů. Montážní práce provádějí odborné organizace nebo samotní zákazníci, kteří nesou odpovědnost za správné provedení instalace.

Společnost Kolomaki však nabízí doplňkové servisní služby, jako je oprava nebo modernizace sklepů, na základě předchozí domluvy. V případě záruční opravy hradí náklady na provedení prací výrobce. Náklady na dopravu a další související výdaje v rámci záručního servisu hradí prodejce, který sklep zákazníkovi dodal.

U ostatních servisních prací, které nespadají pod záruku, nese náklady zadavatel – buď zákazník, nebo montážní organizace. Cena za tyto služby, včetně práce, materiálu, dopravy a případného ubytování pro vzdálené lokality či zahraniční montáže, se stanovuje individuálně.

5. 3. Další informace

Výroba produktu trvá 2 týdny.

Doprava nebo vyzvednutí se domlouvá individuálně po objednání.

5. 4. Záruční list

Sériové číslo výrobku:		Vyrobeno:	
Dodáno zákazníkovi:		datum:	
Instalováno:			
Servisováno:			

Záruka na sklepy Quick je poskytována na dobu 2 let s prodlouženou zárukou na základní polypropylenovou konstrukci - 19 let.
Na elektrické vybavení se vztahuje záruka na dobu 6 měsíců.

Instalaci vždy prosím fotte krok po kroku, a uchovejte doklady o zakoupených materiálech.

5. 5. Prohlášení o shodě

Kolomaki s.r.o.
se sídlem Komenského 576, 273 71 Zlonice
IČ: 06142974

vydává

PROHLÁŠENÍ O SHODĚ

podle ustanovení zákona č.22/1997 Sb. o technických požadavcích na výrobky a o změně a doplnění některých zákonů ve znění pozdějších předpisů, a nařízení vlády č.163/2002 sb., ve znění pozdějších předpisů na výrobek

Plastové podzemní sklepy typové řady Quick (č. zboží dle typového štítku každého sklepu)

výrobce

Kolomaki s.r.o., Komenského 576, 273 71 Zlonice, IČ: 06142974

určený pro

skladování ovoce, zeleniny, vína, potravin a nápojů.

Tímto prohlášením potvrzuji, že uvedený výrobek splňuje technické požadavky uvedené v technické specifikaci a je při dodržení pokynů montážního návodu a za podmínek uvedeného užití výrobku ve stavbě bezpečný. Také použitý materiál je díky svým pasivním chemickým vlastnostem a vysoké odolnosti vůči vlivům prostředí vhodný pro skladování potravin, nápojů a dalších výrobků.

Prohlašuji, že jsem přijal opatření, kterými zabezpečuji shodu všech výrobků uváděných na trhu s technickou dokumentací a technickými požadavky a že výrobek odpovídá technické specifikaci.

Posouzení shody bylo provedeno postupem podle § 5 Nařízení vlády č.163/2002 Sb. ve znění nařízení vlády č. 312/2005 Sb.

Ve Zlonicích dne 1. 1. 2023

Anton Angervaks
jednatel firmy

6. Výrobce

Kolomaki, s. r. o.

Komenského 576, 273 71 Zlonice, Česká Republika

www.kolomaki.com

+420777581000

info@kolomaki.com

6. 1. Zodpovědnost výrobce

Výrobce je odpovědný za:

1. Celkovou kvalitu výrobku a dodržení všech výrobních standardů.
2. Provedení výroby, kvalitu svárů a kontrolu výrobních procesů.
3. Kontrolu všech vstupních materiálů od dodavatelů.
4. Zajištění, že každý produkt má své výrobní číslo a výrobní štítek pro případnou kontrolu.
5. Certifikaci výroby prostřednictvím TZUS Praha.

Výrobce není odpovědný za:

1. Organizaci montáže.
2. Nesprávnou vykládku.
3. Chybnou montáž.
4. Nevhodný výběr umístění sklepa.
5. Nesprávnou instalaci v případě výskytu spodní vody.
6. Použití sklepa k jinému, než stanovenému účelu.
7. Nevhodný způsob přepravy.


Důležité upozornění

Tento návod nemůže pokrýt všechny situace, které by mohly při instalaci nastat.

Proto doporučujeme věnovat zvýšenou pozornost možným okolnostem, jež by mohly vést k poškození produktu. Před zahájením instalace pečlivě zvažte všechny faktory, které by mohly ovlivnit správné provedení montáže a dlouhodobou funkčnost výrobku. Dodržování uvedených pokynů a důkladná příprava přispějí k minimalizaci.

Poznámky

Kolomaki

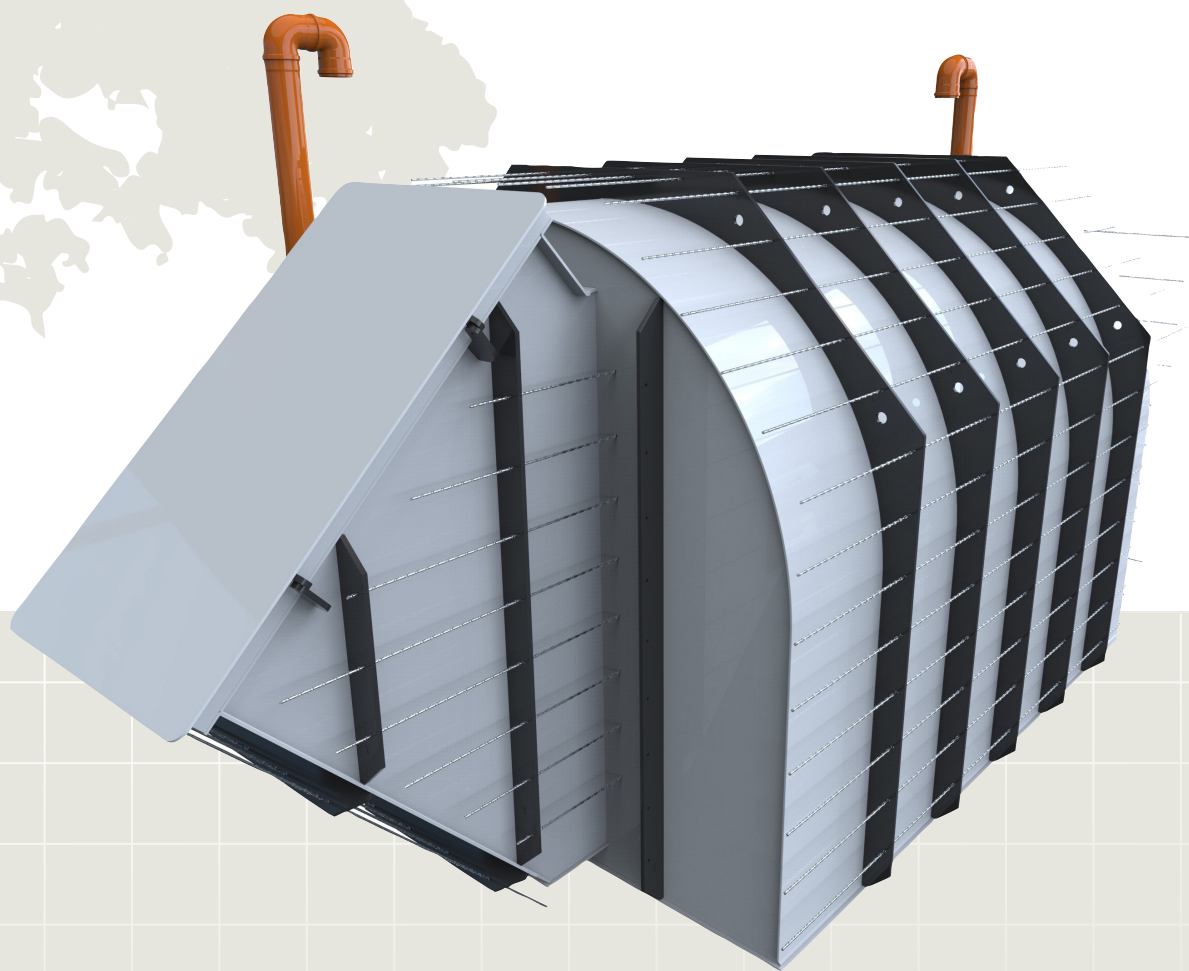

www.kolomaki.com